



QUADRO Q13 e CORPI ILLUMINANTI

- Zona Montecorice -

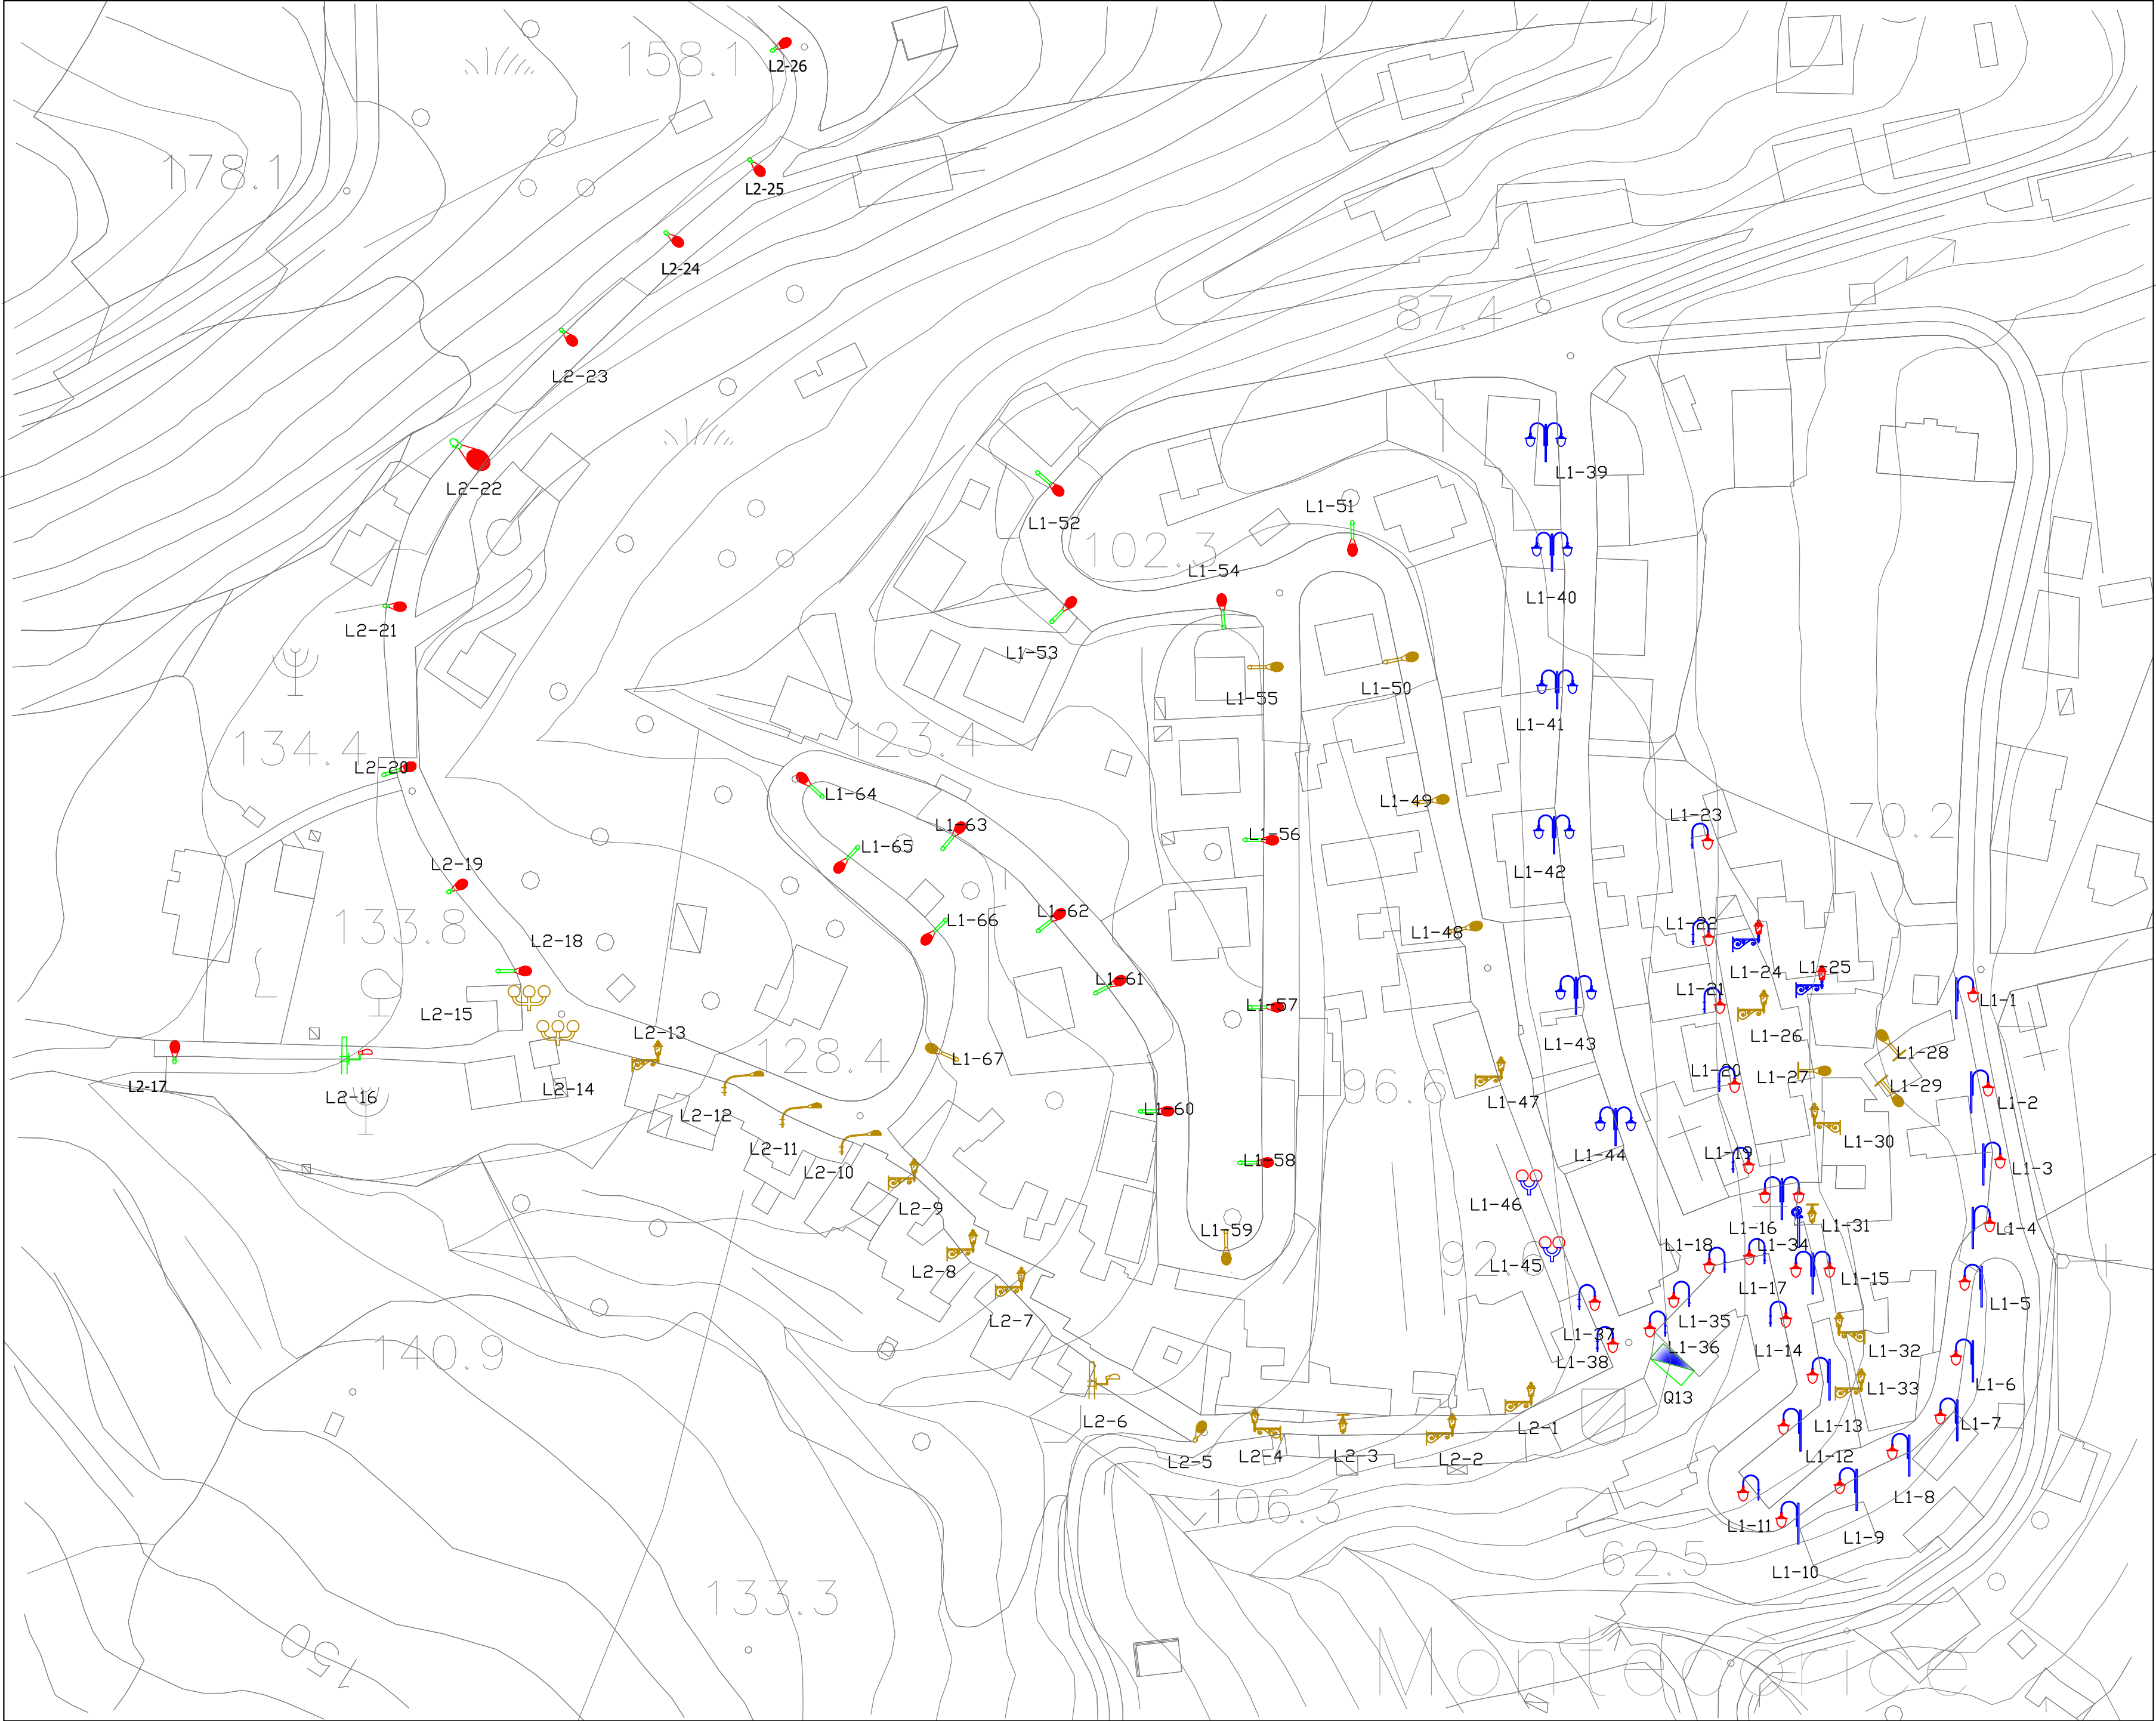

STRADALI	Intervento tipo 1 Palo ed armatura accettabili - Inserimento nuova piastra -	Intervento tipo 2 Palo accettabile - Sostituzione Armatura -	Intervento tipo 3 - Sostituzione completa corpo illuminante -	
Testa Palo	TP. 1	TP. 2	TP. 3	Palo per illuminazione completo di testa palo singolo ed armatura stradale, lampade SAP e/o V.M. e/o V.M. ed accessori
Testa palo Doppio	TD. 1	TD. 2	TD. 3	Palo per illuminazione completo di doppio testa palo e n°2 armature stradali, lampade SAP e/o V.M. e/o V.M. ed accessori
Sbraccio Singolo	SS. 1	SS. 2	SS. 3	Palo per illuminazione completo di braccio singolo ed armatura stradale, lampade SAP e/o V.M. e/o V.M. ed accessori
Sbraccio Fascettato	SF. 1	SF. 2	SF. 3	Sbraccio A MURO per illuminazione completo di armatura stradale, lampade SAP e/o V.M. e/o V.M. ed accessori
Sbraccio a Parete	SP. 1	SP. 2	SP. 3	Sbraccio A MURO per illuminazione completo di armatura stradale, lampade SAP e/o V.M. e/o V.M. ed accessori
Sbraccio Fiscerato	SFL. 1	SFL. 2	SFL. 3	Sbraccio Fiscerato su palo per illuminazione completo di armatura stradale, lampade SAP e/o V.M. e/o V.M. ed accessori

ARTISTICI	Intervento tipo 1 Palo ed armatura accettabili - Inserimento nuova piastra -	Intervento tipo 2 Palo accettabile - Sostituzione Armatura -	Intervento tipo 3 - Sostituzione completa corpo illuminante -	
Lanterna Tesa	LTE. 1	LTE. 2	LTE. 3	Lanterna Tesa
Lanterna a Parete	LP. 1	LP. 2	LP. 3	Braccio artistico per illuminazione completo di n°1 corpo illuminante con lampada SAP e/o V.M. ed accessori
Globo a Parete	GP. 1	GP. 2	GP. 3	organo illuminante tipo globo con attacco a parete, lampada SAP e/o V.M. ed accessori
Artistico Tipo Doppio Globo	ATDG. 1	ATDG. 2	ATDG. 3	Palo rastremato per illuminazione completo di n°2 organi illuminanti tipo globo, lampade SAP e/o V.M. ed accessori
Artistico Tipo Triplo Globo	ATTG. 1	ATTG. 2	ATTG. 3	Palo rastremato per illuminazione completo di n°3 organi illuminanti tipo globo, lampade SAP e/o V.M. ed accessori
Artistico Globo doppio	AGD. 1	AGD. 2	AGD. 3	Palo rastremato per illuminazione completo di n°2 organi illuminanti tipo a globo, lampade SAP e/o V.M. ed accessori
Proiettore Artistico su Palo Acciaio	PRAPA. 1	PRAPA. 2	PRAPA. 3	Palo rastremato per illuminazione completo di n°1 proiettori, lampade SAP e/o V.M. ed accessori

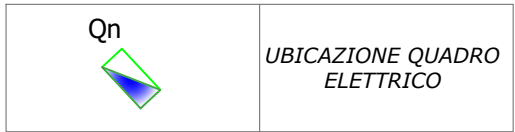

REGIONE CAMPANIA					
COMUNE MONTECORICE	PROVINCIA SALERNO				
INTERVENTO PER IL MIGLIORAMENTO DELL'EFFICIENZA ENERGETICA E RIQUALIFICAZIONE DEGLI IMPIANTI DI ILLUMINAZIONE PUBBLICA CON TECNOLOGIA A LED					
PLANIMETRIA - Zona Montecorice QUADRO: Q13					
COMMITTENTE Comune di Montecorice	PROGETTO DEFINITIVO/ESECUTIVO				
RAPPORTO 1:1000 CODICE IPL09					
PROGETTO Ing. Dante D'Agresti					
REVISIONI					
N°	DATA	DISEGN.	CONTR.	APPROV.	MOTIVO DELLA REVISIONE
0	Ottobre 2018				Emissione progetto definitivo/esecutivo
FILE:HD-RETE:COMUNEMONTECORICE\18.06-PD-PE_RIQUALIFICAZIONE IMPIANTI					
Documenti di proprietà del progettista 18.06-PD-PE-IPL09-R0					
Diritti tutelati a termine di legge					