


PARTICOLARE QUADRO Q9
- Zona Agnone -

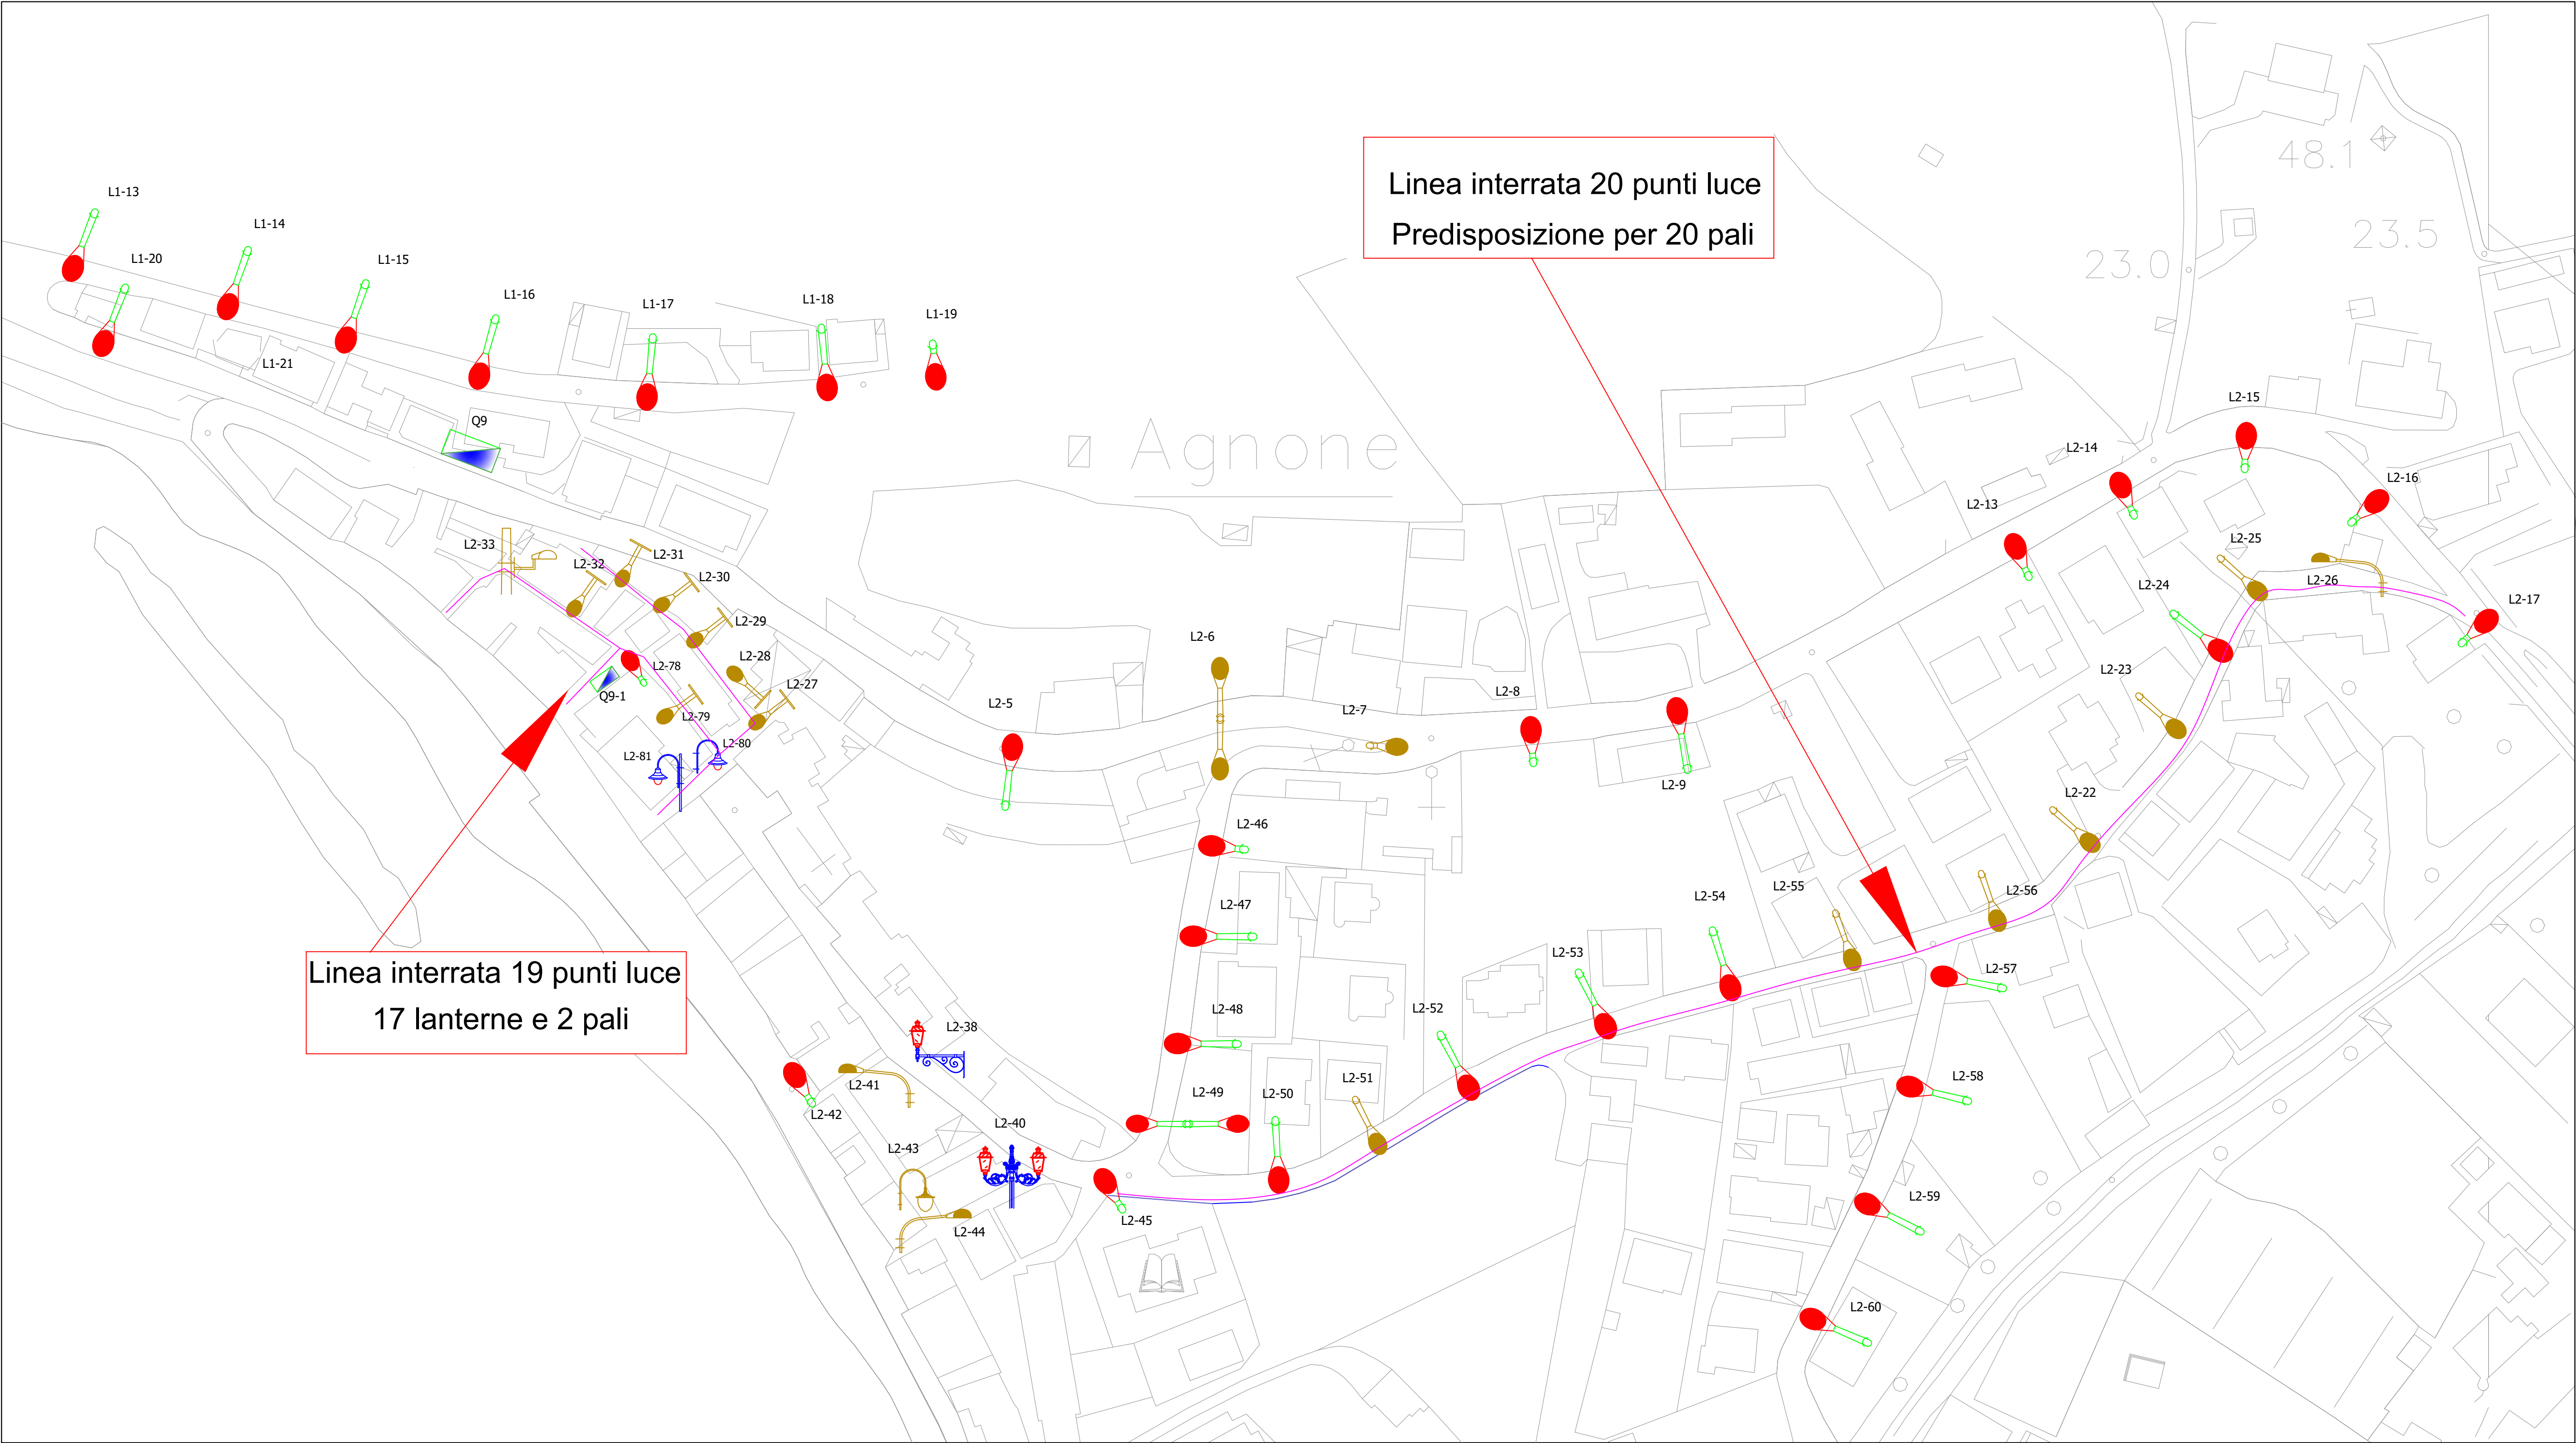

STRADALI	Intervento tipo 1 Palo ed armatura accettabili - Inserimento nuova piastra -	Intervento tipo 2 Palo accettabile - Sostituzione Armatura -	Intervento tipo 3 - Sostituzione completa corpo illuminante -
Testa Palo	TP. 1	TP. 2	TP. 3
Sbraccio Singolo	SS. 1	SS. 2	SS. 3
Sbraccio Fascettato	SF. 1	SF. 2	SF. 3
Sbraccio Doppio	SD. 1	SD. 2	SD. 3
Sbraccio a Parete	SP. 1	SP. 2	SP. 3
Sbraccio Fiscerato	SFL. 1	SFL. 2	SFL. 3
Proiettore	PR. 1		PR. 3
Faretti ad Incasso	FI. 1		FI. 3

ARTISTICI	Intervento tipo 1 Palo ed armatura accettabili - Inserimento nuova piastra -	Intervento tipo 2 Palo accettabile - Sostituzione Armatura -	Intervento tipo 3 - Sostituzione completa corpo illuminante -
Lanterna a Parete	LP. 1	LP. 2	LP. 3
Lanterna Singola	LS. 1	LS. 2	LS. 3
Lanterna Doppia	LD. 1	LD. 2	LD. 3
Artistico a Cappello su Muro con vetro Curvo	ACHC. 1	ACHC. 2	ACHC. 3
Artistico a Cappello su Palo con vetro Curvo	ACPC. 1	ACPC. 2	ACPC. 3
Artistico a Cappello Doppio su Palo con vetro Curvo	ACDPC. 1	ACDPC. 2	ACDPC. 3

Qn

UBICAZIONE QUADRO ELETTRICO

REGIONE CAMPANIA

COMUNE
MONTECORICE

PROVINCIA
SALERNO

INTERVENTO PER IL MIGLIORAMENTO
DELL'EFFICIENZA ENERGETICA E
RIQUALIFICAZIONE DEGLI IMPIANTI DI
ILLUMINAZIONE PUBBLICA CON
TECNOLOGIA A LED

PLANIMETRIA PARTICOLAREGGIATA
Zona Agnone

COMMITTENTE
Comune di Montecorice

PROGETTO DEFINITIVO/ESECUTIVO

RAPPORTO
1:1000
CODICE
IPL07.1

PROGETTO
Ing. Dante D'Agresti

REVISIONI				
N°	DATA	DISEGNO	CONTR.	APPROV.
1	15/05/2018			
Emissione progetto definitivo/esecutivo				