



QUADRO 18 e CORPI ILLUMINANTI
- Zona Cosentini -

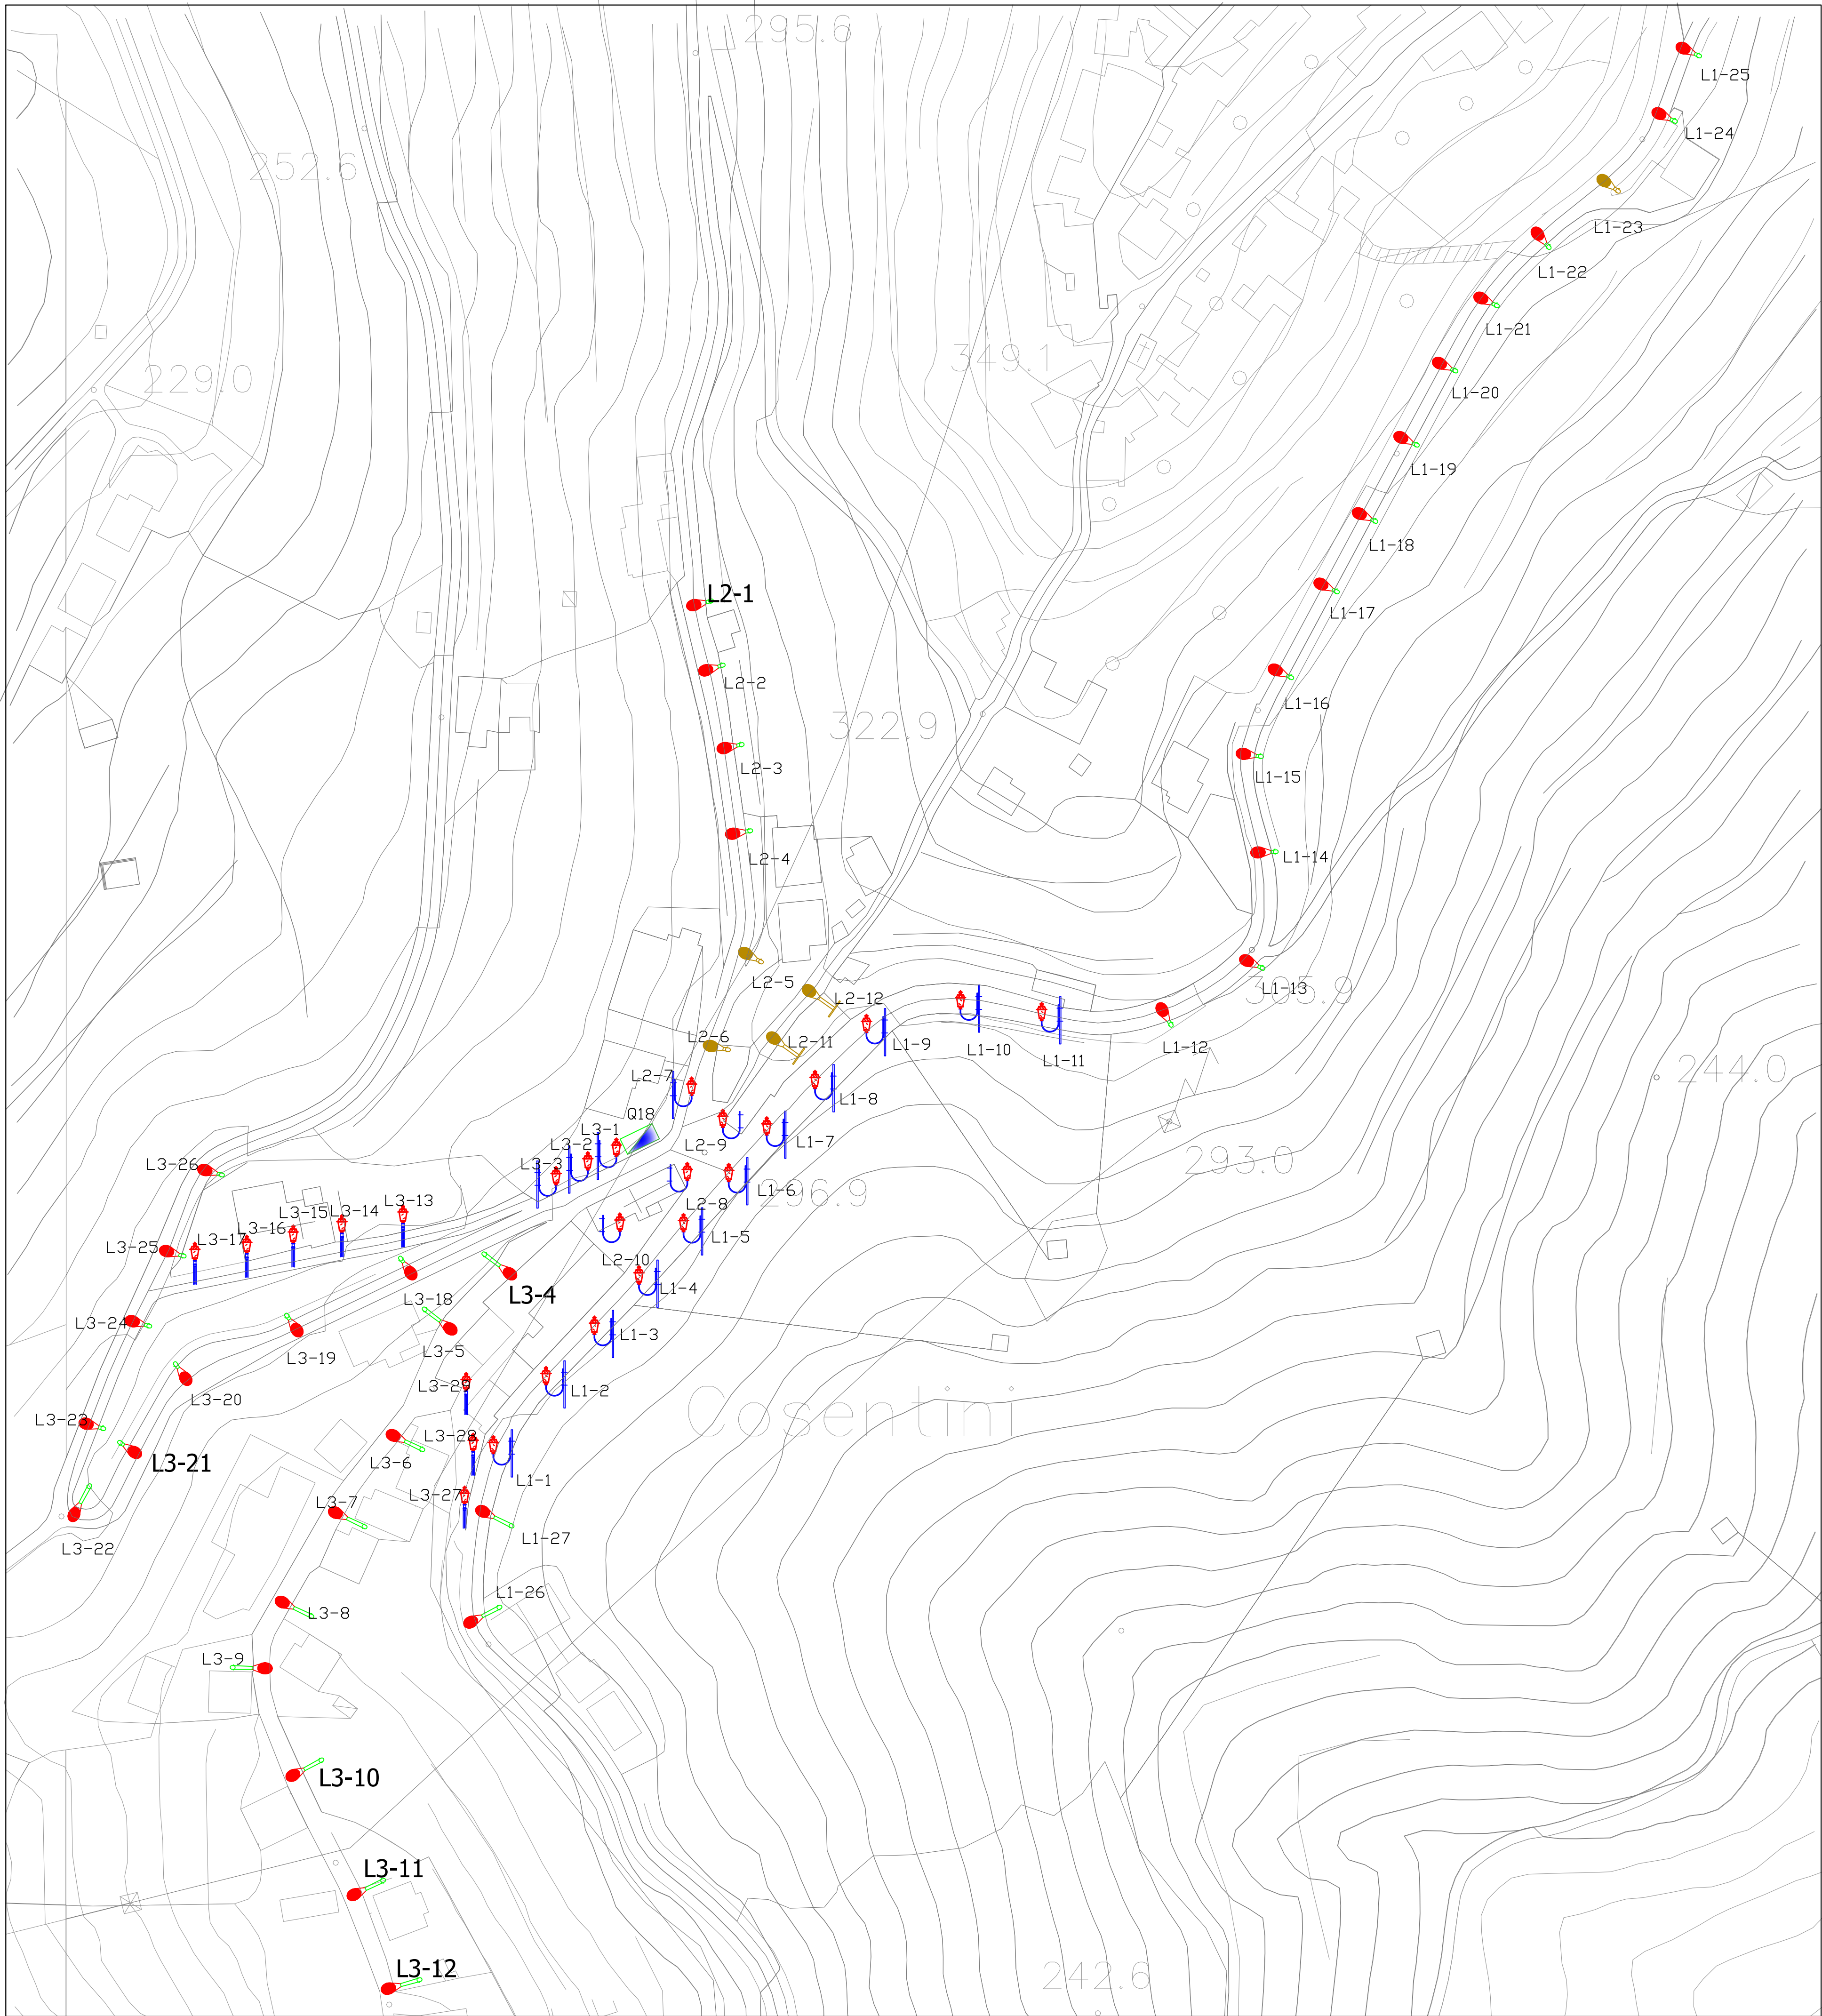


QUADRO 19 e CORPI ILLUMINANTI
- Zona Cosentini -

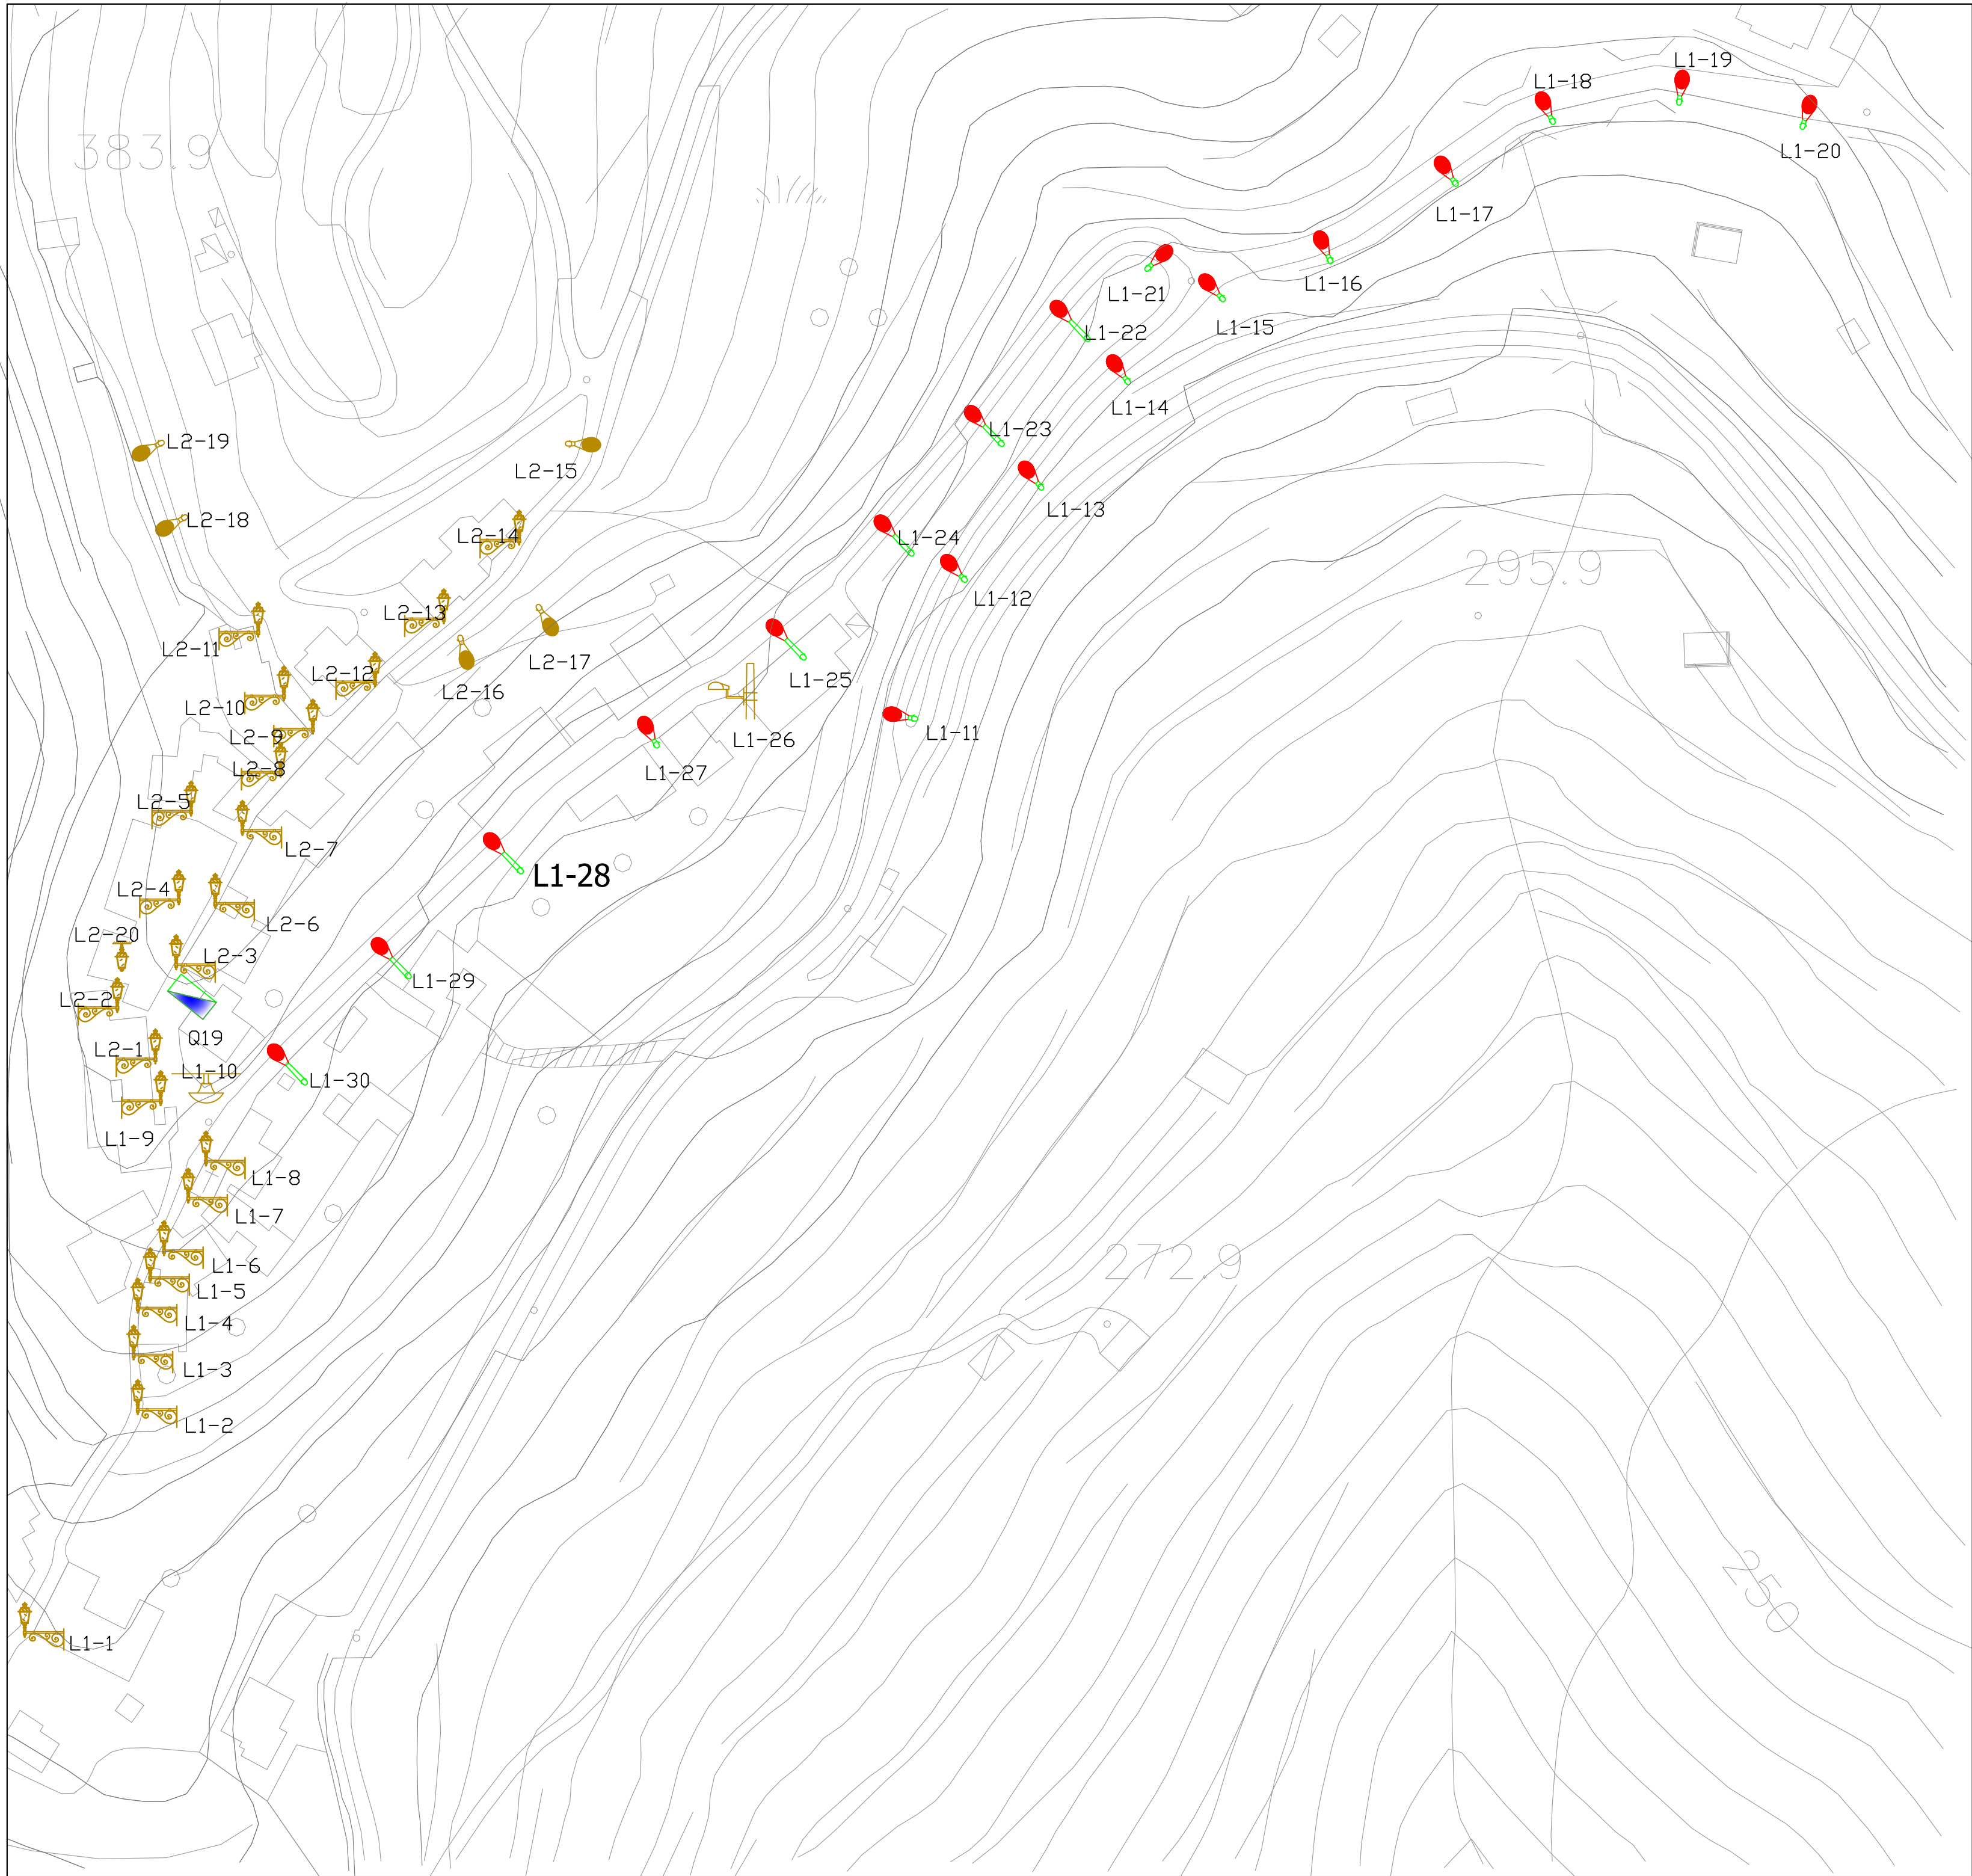

STRADALI	Intervento tipo 1 Palo ad armatura accettabile - Installazione nuova platea -	Intervento tipo 2 Palo accettabile - Sostituzione Armatura -	Intervento tipo 3 - Sostituzione completa corpo illuminante -	
Testa Palo	TP. 1	TP. 2	TP. 3	Palo per illuminazione completa di testa palo singolo ed armatura stradale, lampada SAP e/o V.M. ed accessori
Straccio Singolo	SS. 1	SS. 2	SS. 3	Palo per illuminazione completa di braccio singolo ad armatura stradale, lampada SAP e/o V.M. ed accessori
Straccio a Parete	SP. 1	SP. 2	SP. 3	Straccio a muro per illuminazione completa di armatura stradale, lampada SAP e/o V.M. ed accessori
Straccio Fissato	SF1. 1	SF1. 2	SF1. 3	Straccio fissato su palo per illuminazione completa di armatura stradale, lampada SAP e/o V.M. ed accessori
Testata	TE. 1	TE. 2	TE. 3	Testata

ARTISTICI	Intervento tipo 1 Palo ad armatura accettabile - Installazione nuova platea -	Intervento tipo 2 Palo accettabile - Sostituzione Armatura -	Intervento tipo 3 - Sostituzione completa corpo illuminante -	
Lanterna a Parete	LP. 1	LP. 2	LP. 3	Braccio artistico per illuminazione completa di n° 1 corpo illuminante con lampada SAP e/o V.M. ed accessori
Lanterna Singola	LS. 1	LS. 2	LS. 3	Palo artistico per illuminazione, n° 1 organi illuminanti tipo lanterna, lampada SAP e/o V.M. ed accessori
Lanterna a Parete su braccio	LPS. 1	LPS. 2	LPS. 3	Attacco a parete per illuminazione completa di n° 2 corpo illuminante con lampada SAP e/o V.M. ed accessori
Lanterna su palo	LPP. 1	LPP. 2	LPP. 3	Organo illuminante tipo a lampada con attacco su palo, lampada SAP e/o V.M. ed accessori

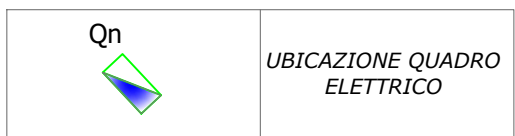

REGIONE CAMPANIA

COMUNE
MONTECORICE

PROVINCIA
SALERNO

INTERVENTO PER IL MIGLIORAMENTO DELL'EFFICIENZA ENERGETICA E RIQUALIFICAZIONE DEGLI IMPIANTI DI ILLUMINAZIONE PUBBLICA CON TECNOLOGIA A LED

PLANIMETRIE - Zona Cosentini
QUADRI: Q18 e Q19

RAPPORTO
1:1000
CODICE
IPL12

COMMITTENTE
Comune di Montecorice

PROGETTO DEFINITIVO/ESECUTIVO

PROGETTO
Ing. Dante D'Agosti

REVISIONI			
N°	DATA	CAUSA	CONTENUTO DELLA REVISIONE
1	01/01/2018		Emissione progetto definitivo/esecutivo

FILE CHIAVI RETE COMUNICAZIONE TECNOLOGIA A LED PER RIQUALIFICAZIONE IMPIANTI

Documenti di proprietà del progettista
18.06-PD-PE-IPL12-80

OGGETTO LAVORO: a termine di legge