



QUADRO Q14 e CORPI ILLUMINANTI
- Zona Roviscelli -

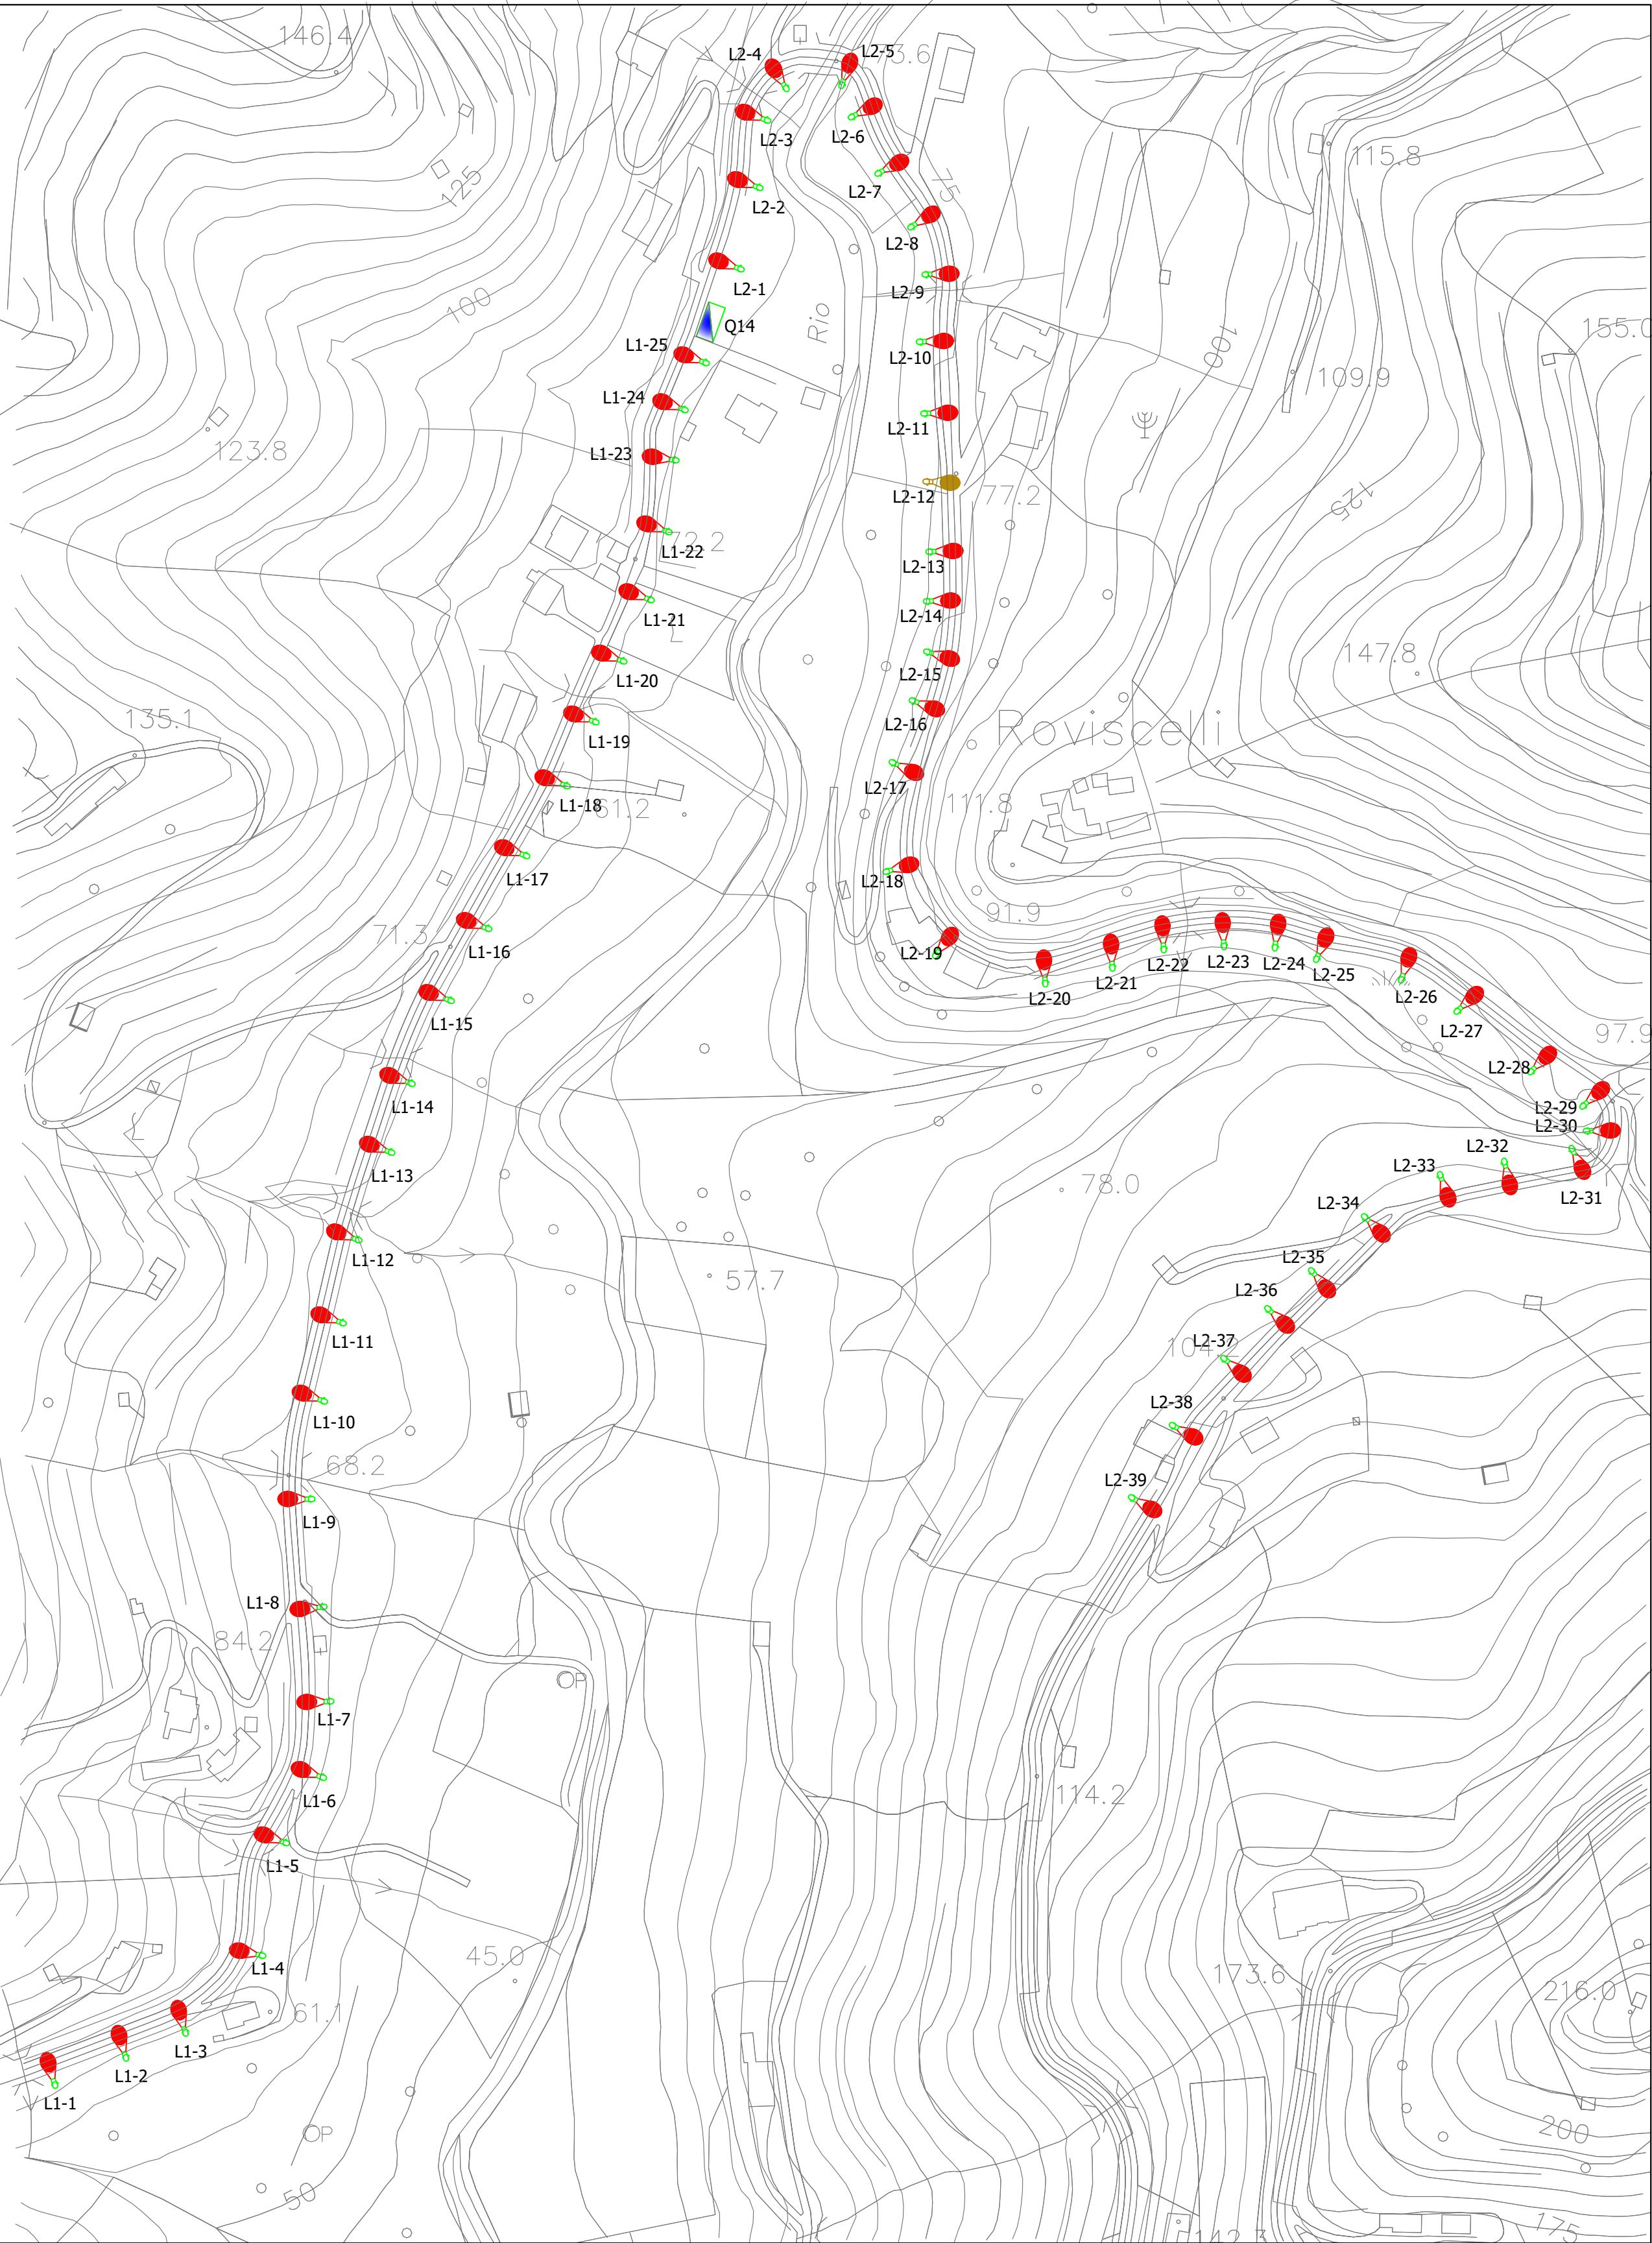

QUADRO Q15 e CORPI ILLUMINANTI
- Zona Fornelli -

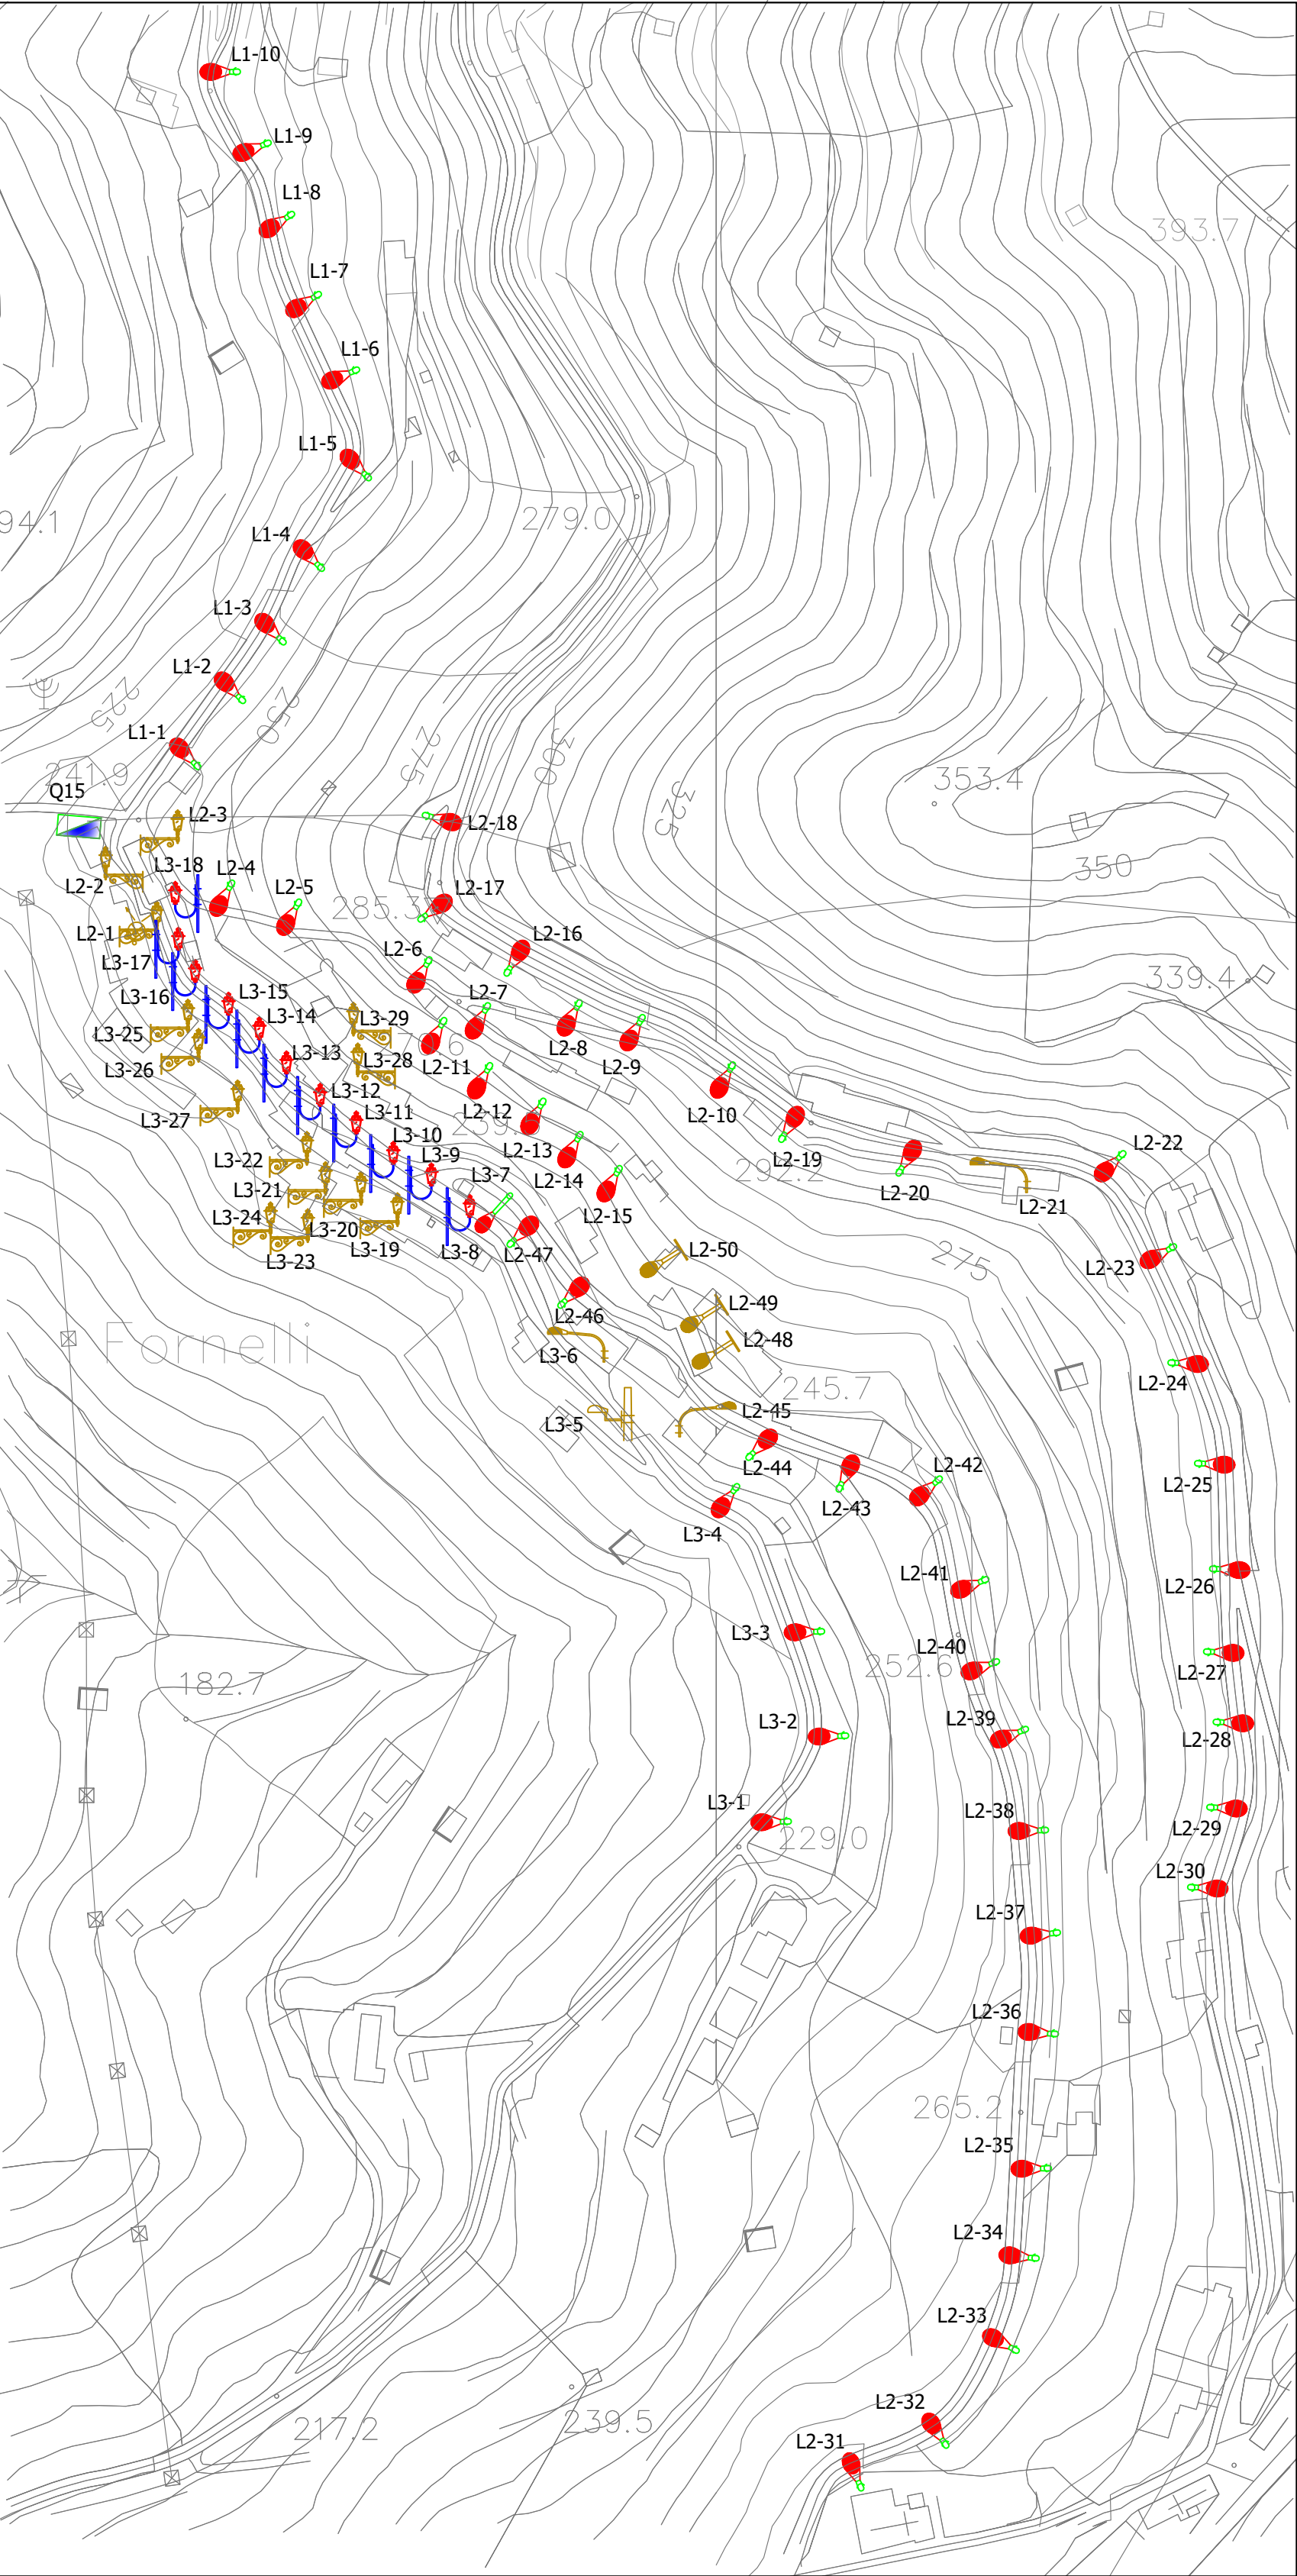

STRADALI	Intervento tipo 1 Palo ed armatura accettabili - Inserimento nuova piastra -	Intervento tipo 2 Palo accettabile - Sostituzione Armatura -	Intervento tipo 3 - Sostituzione completa corpo illuminante -	
Testa Palo				Palo per illuminazione completo di testa palo angolo ed armatura stradale, lampade SAP e/o V.M. e/o V.M. ed accessori
Sbraccio Fascettato				Sbraccio A MURO per illuminazione completo di armatura stradale, lampade SAP e/o V.M. e/o V.M. ed accessori
Sbraccio a Parete				Sbraccio A MURO per illuminazione completo di armatura stradale, lampade SAP e/o V.M. e/o V.M. ed accessori
Sbraccio Fiscerato				Sbraccio Fiscerato su palo per illuminazione completo di armatura stradale, lampade SAP e/o V.M. e/o V.M. ed accessori

ARTISTICI	Intervento tipo 1 Palo ed armatura accettabili - Inserimento nuova piastra -	Intervento tipo 2 Palo accettabile - Sostituzione completa corpo illuminante -	Intervento tipo 3 - Sostituzione completa corpo illuminante -	
Lanterna a Parete				Braccio artistico per illuminazione completo di n° 1 corpo illuminante con lampade SAP e/o V.M. ed accessori
Lanterna Singola				Palo artistico per illuminazione, n°1 organi illuminanti tipo lanterna, lampade SAP e/o V.M. ed accessori
Lanterna su palo				Organo illuminante tipo a lampada con attacco su palo, lampade SAP e/o V.M. ed accessori

UBICAZIONE QUADRO
ELETTRICO

REGIONE CAMPANIA

COMUNE
MONTECORICE

PROVINCIA
SALERNO

INTERVENTO PER IL MIGLIORAMENTO
DELL'EFFICIENZA ENERGETICA E
RIQUALIFICAZIONE DEGLI IMPIANTI DI
ILLUMINAZIONE PUBBLICA CON
TECNOLOGIA A LED

PLANIMETRIA - Zona Roviscelli
QUADRO: Q14
PLANIMETRIA - Zona Fornelli
QUADRO: Q15

RAPPORTO
1:2000
CODICE
IPL10

COMMITTENTE
Comune di Montecorice

PROGETTO DEFINITIVO/ESECUTIVO

PROGETTO
Ing. Dante D'Agresti

REVISIONI					MOTIVO DELLA REVISIONE
N°	DATA	DISEGN.	CONTR.	APPROV.	
1	01/09/2018				Emissione progetto definitivo/esecutivo