



QUADRO Q8 e CORPI ILLUMINANTI

- Zona San Nicola a mare -

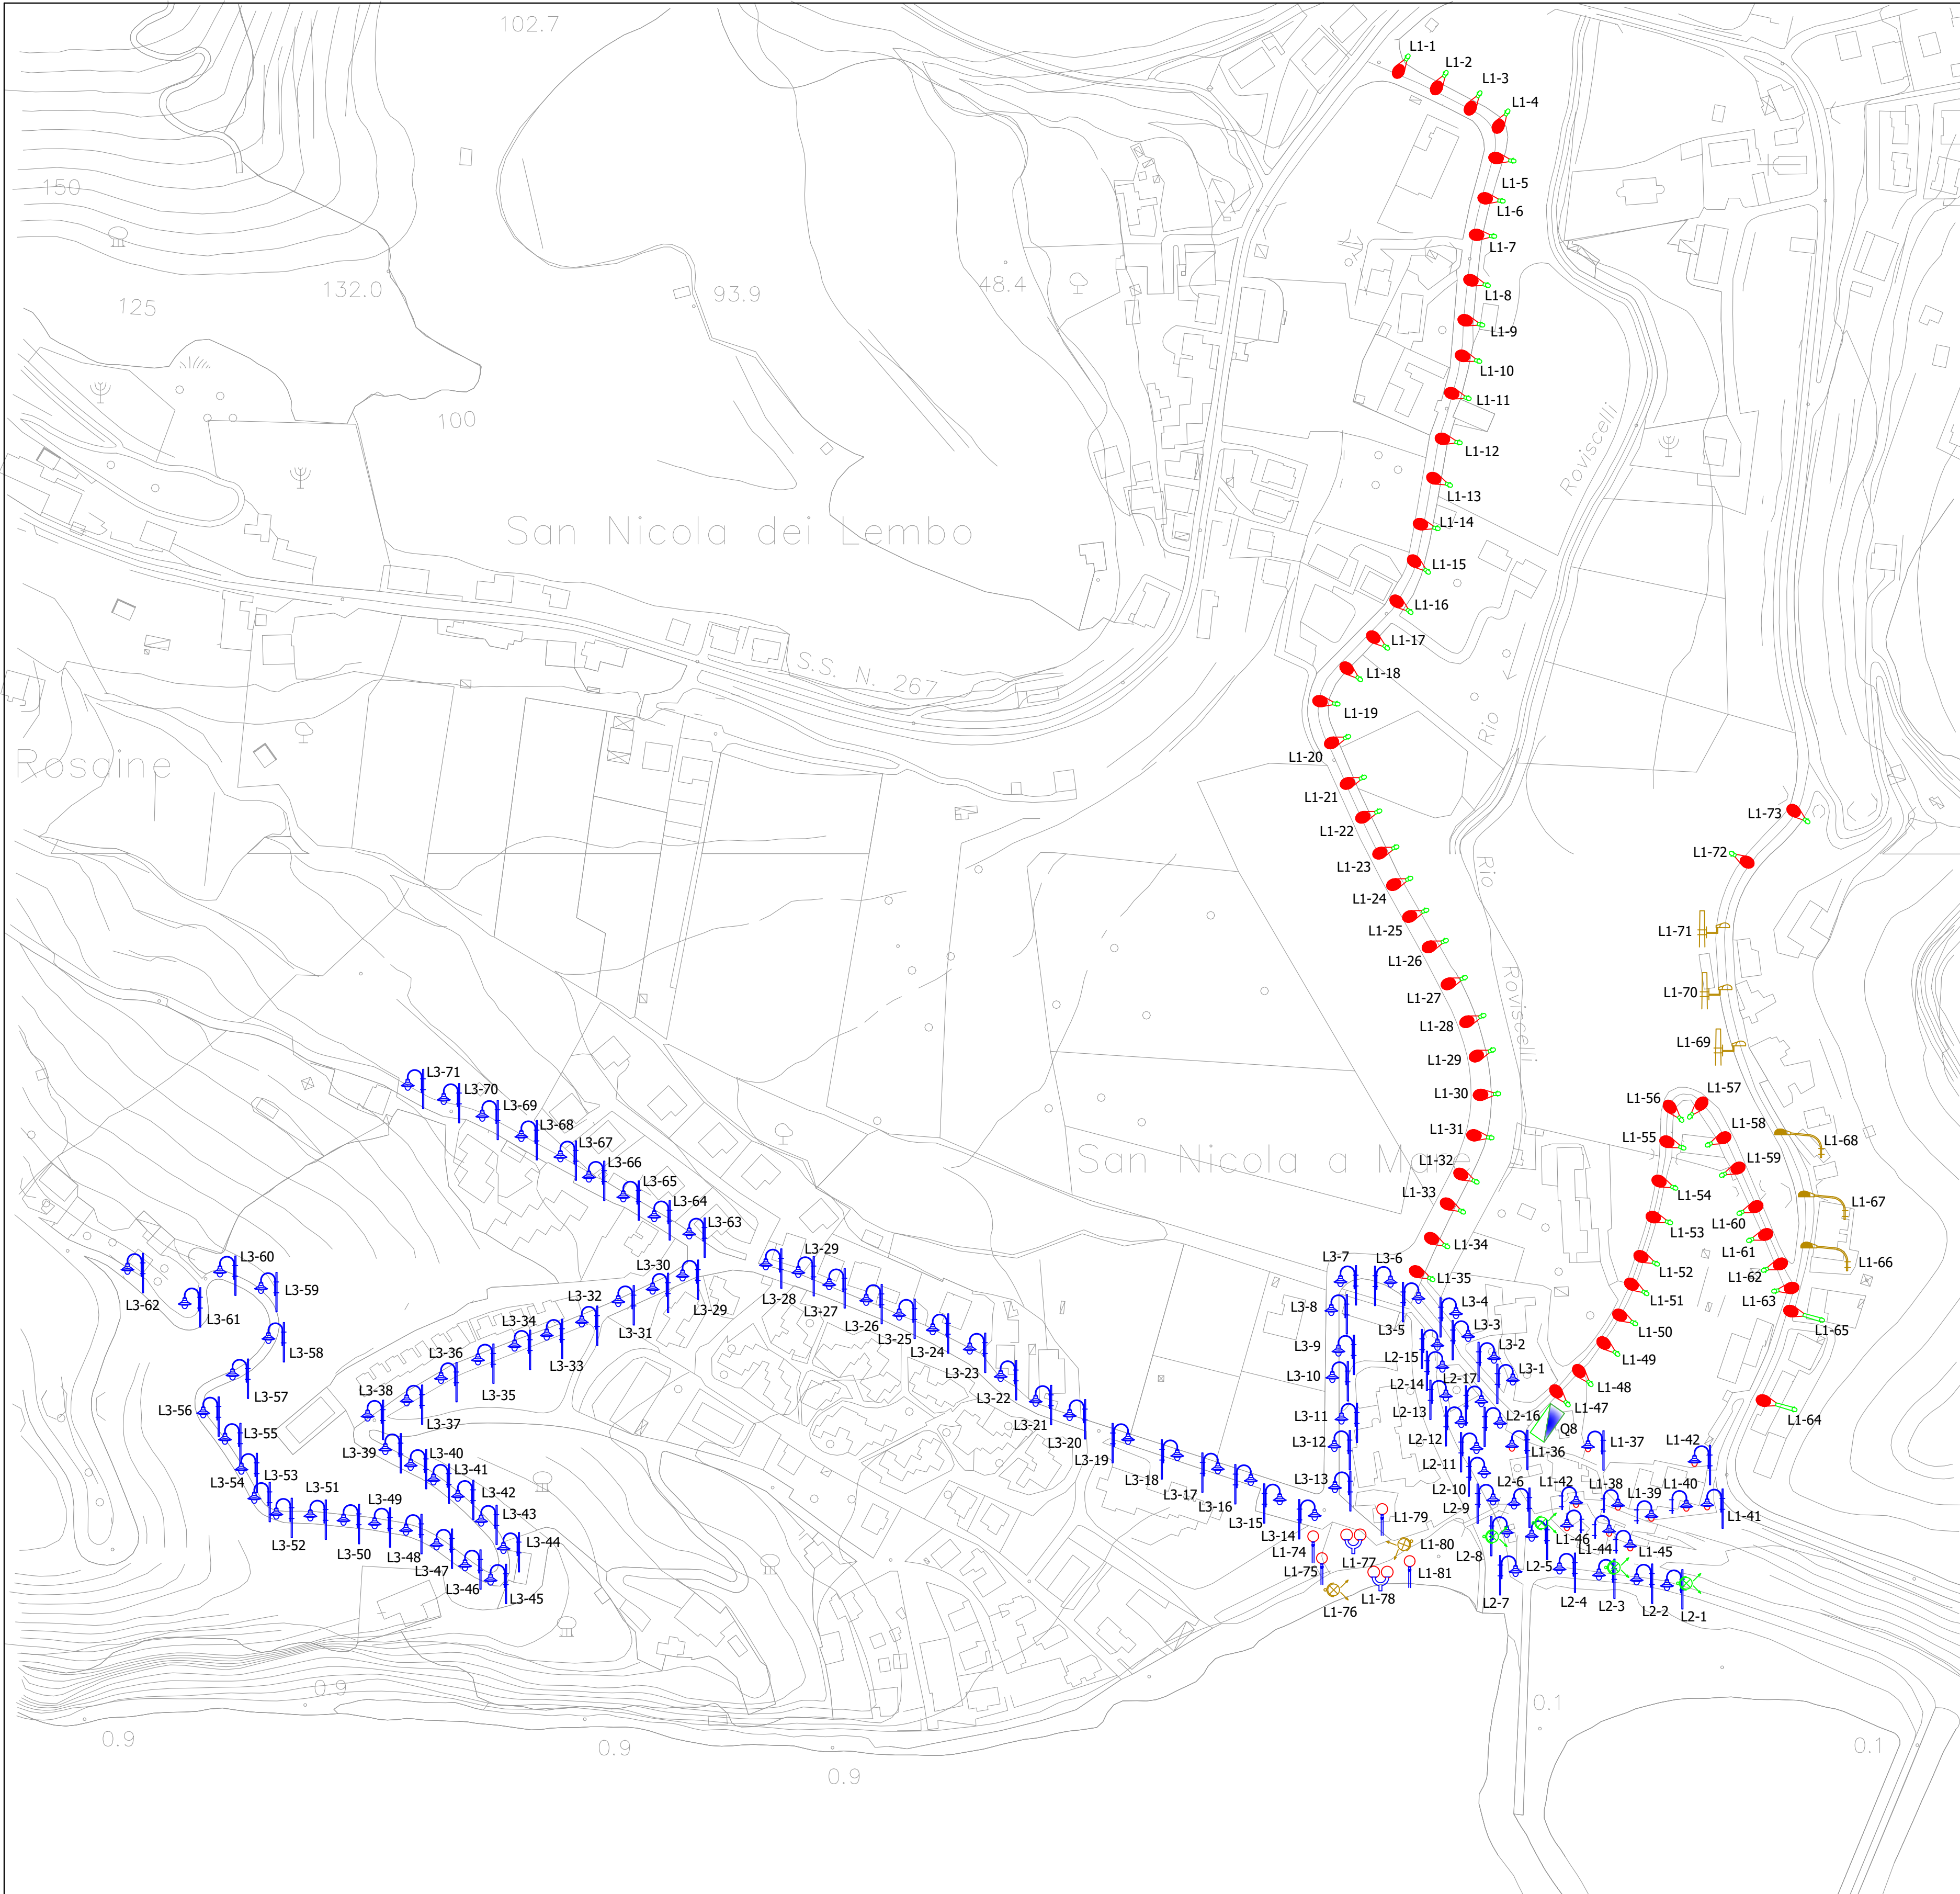

STRADALI	Intervento tipo 1 Palo ed armatura accettabili - Inserimento nuova piastra -	Intervento tipo 2 Palo accettabile - Sostituzione Armatura -	Intervento tipo 3 Sostituzione completa corpo illuminante	
Testa Palo	TP. 1	TP. 2	TP. 3	Palo per illuminazione completo di testa palo singolo ed armatura stradale, lampada SAP e/o V.M. ed accessori
Sbraccio Singolo	SS. 1	SS. 2	SS. 3	Palo per illuminazione completo di braccio singolo ed armatura stradale, lampada SAP e/o V.M. ed accessori
Sbraccio Fascettato	SF. 1	SF. 2	SF. 3	Sbraccio A MURO per illuminazione completo di armatura stradale, lampade SAP e/o V.M. ed accessori
Sbraccio Fiscerato	SFI. 1	SFI. 2	SFI. 3	Sbraccio Fiscerato su palo per illuminazione completo di armatura stradale, lampade SAP e/o V.M. ed accessori
Proiettore	PR. 1		PR. 3	Proiettore a fascio largo completo di lampada SAP e/o V.M. ed accessori installato su palo per illuminazione o a muro

ARTISTICI	Intervento tipo 1 Palo ed armatura accettabili - Inserimento nuova piastra -	Intervento tipo 2 Palo accettabile - Sostituzione Armatura -	Intervento tipo 3 Sostituzione completa corpo illuminante	
Artistico a Cappello su Palo con vetro Curvo	ACPC. 1	ACPC. 2	ACPC. 3	organo illuminante tipo a cappello con attacco su palo, lampada SAP e/o V.M. ed accessori
Artistico Tipo Globo	ATG. 1	ATG. 2	ATG. 3	Palo rastremato per illuminazione completo di organo illuminante tipo globo con attacco portante, lampada SAP e/o V.M. ed accessori
Artistico Tipo Doppio Globo	ATDG. 1	ATDG. 2	ATDG. 3	Palo rastremato per illuminazione completo di n°2 organi illuminanti tipo globo, lampade SAP e/o V.M. ed accessori

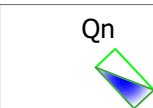

UBICAZIONE QUADRO ELETTRICO

REGIONE CAMPANIA					
COMUNE MONTECORICE	PROVINCIA SALERNO				
INTERVENTO PER IL MIGLIORAMENTO DELL'EFFICIENZA ENERGETICA E RIQUALIFICAZIONE DEGLI IMPIANTI DI ILLUMINAZIONE PUBBLICA CON TECNOLOGIA A LED					
PLANIMETRIA - Zona San Nicola a mare QUADRO: Q08					
COMMITTENTE Comune di Montecorice	RAPPORTO 1:2000 CODICE IPL06				
PROGETTO DEFINITIVO/ESECUTIVO					
PROGETTO Ing. Dante D'Agresti					
REVISIONI					
N°	DATA	DISEGN.	CONTR.	APPROV.	MOTIVO DELLA REVISIONE
0	Ottobre 2018				Emissione progetto definitivo/esecutivo
FILE:HD-RETE:COMUNEMONTECORICE\18.06-PD-PE_RIQUALIFICAZIONE IMPIANTI					
Documenti di proprietà del progettista					
18.06-PD-PE-IPL06-R0					
Diritti tutelati a termine di legge					