



QUADRO Q3 e CORPI ILLUMINANTI

- via S. Giovanni alto -

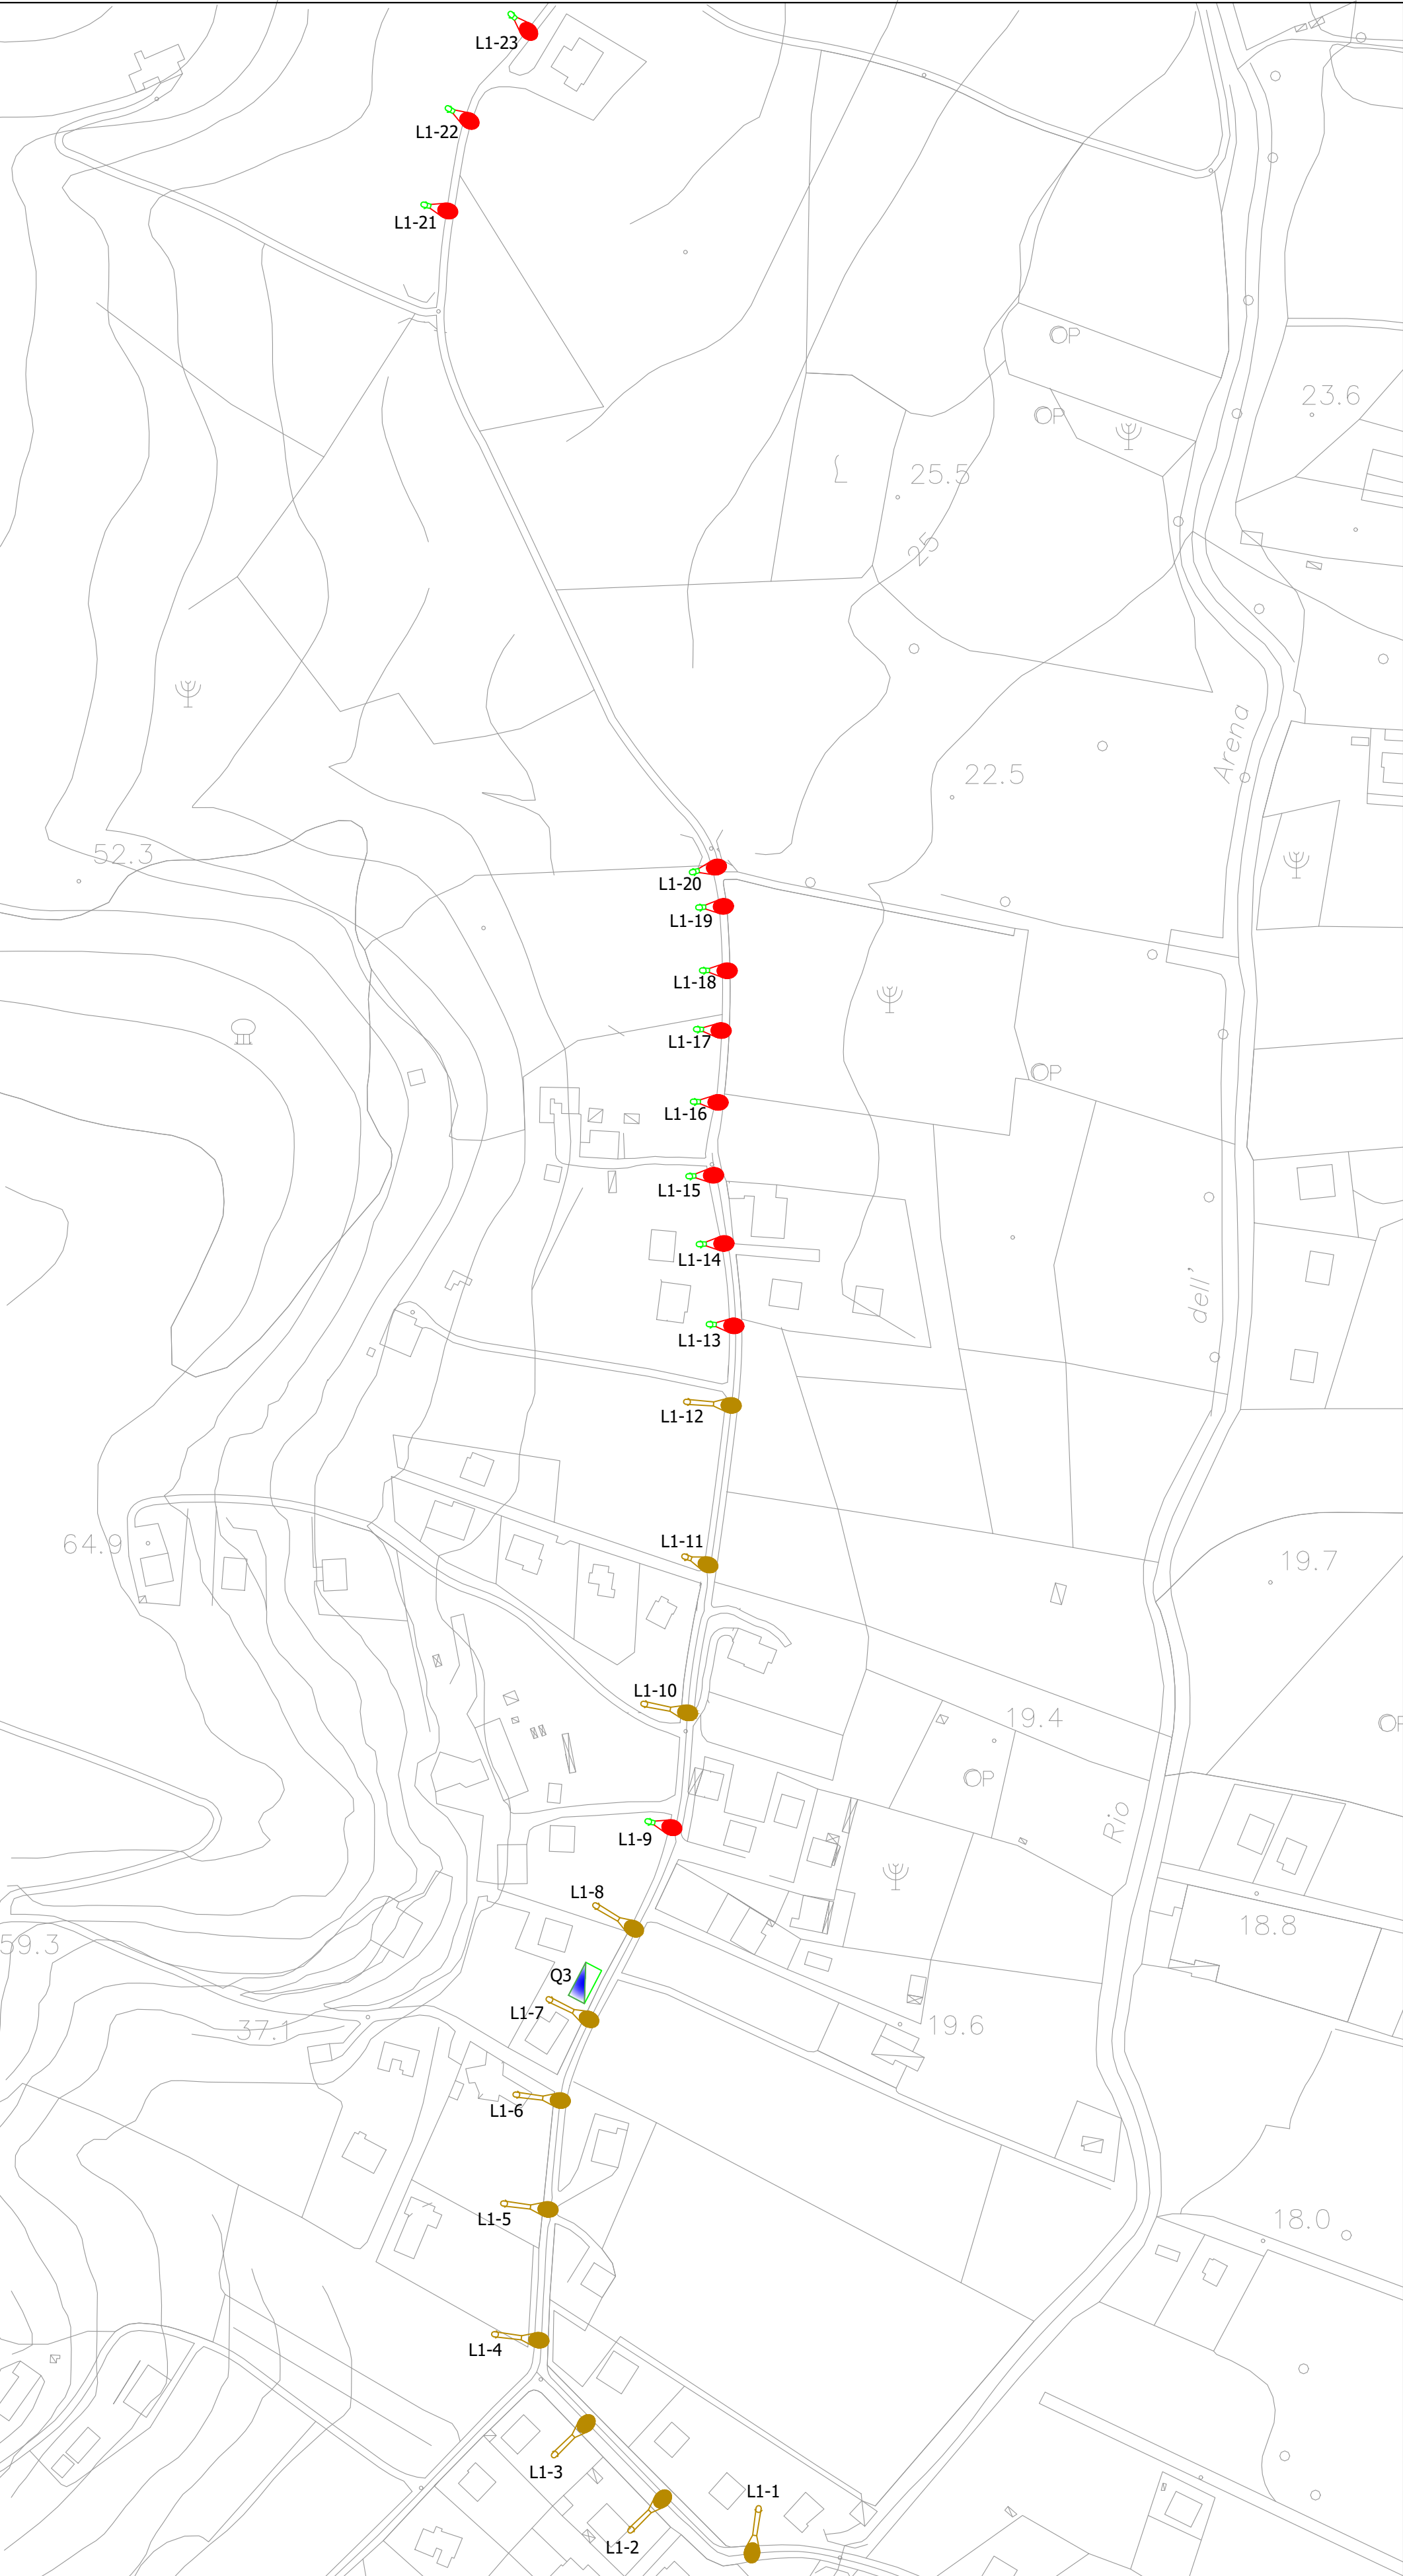


STRADALI	Intervento tipo 1 Palo ed armatura accettabili - Inserimento nuova piastra -	Intervento tipo 2 Palo accettabile - Sostituzione Armatura -	Intervento tipo 3 - Sostituzione completa corpo illuminante -	
Testa Palo	TP. 1	TP. 2	TP. 3	Palo per illuminazione completo di testa palo singolo ed armatura stradale, lampada SAP e/o V.M. e/o V.M. ed accessori
Testa palo Doppio	TD. 1	TD. 2	TD. 3	Palo per illuminazione completo di doppio testa palo e n°2 armature stradali, lampade SAP e/o V.M. e/o V.M. ed accessori
Sbraccio Singolo	SS. 1	SS. 2	SS. 3	Palo per illuminazione completo di braccio singolo ed armatura stradale, lampada SAP e/o V.M. e/o V.M. ed accessori
Testa palo Triplo	TT. 1	TT. 2	TT. 3	Palo per illuminazione completo di tripla testa palo e n°3 armature stradali, lampade SAP e/o V.M. e/o V.M. ed accessori
Sbraccio Triplo	ST. 1	ST. 2	ST. 3	Palo per illuminazione completo di triplo braccio e n°3 armature stradali, lampade SAP e/o V.M. e/o V.M. ed accessori
Sbraccio Fascettato	SF. 1	SF. 2	SF. 3	Sbraccio A MURO per illuminazione completo di armatura stradale, lampade SAP e/o V.M. e/o V.M. ed accessori
Sbraccio Doppio	SD. 1	SD. 2	SD. 3	Palo per illuminazione completo di doppio braccio e n°2 armature stradali nuove, lampade SAP e/o V.M. e/o V.M. ed accessori
Sbraccio a Parete	SP. 1	SP. 2	SP. 3	Sbraccio A MURO per illuminazione completo di armatura stradale, lampade SAP e/o V.M. e/o V.M. ed accessori
Sbraccio Fisciato	SFI. 1	SFI. 2	SFI. 3	Sbraccio Fisciato su palo per illuminazione completo di armatura stradale, lampade SAP e/o V.M. e/o V.M. ed accessori
Tesata	TE. 1	TE. 2	TE. 3	Tesata
Applique A	APA. 1		APA. 3	Applique tipologia a TARTARUGA
Proiettore	PR. 1		PR. 3	Proiettore a fascio largo completo di lampada SAP e/o V.M. ed accessori installato su palo per illuminazione a muro
Faretti ad Incasso	FI. 1		FI. 3	Faretto incassato
Segnapassi	S1		S. 3	corpo illuminante tipo Segnapassi
Faro Artistico	FA1		FA. 3	Faro artistico per illuminazione con attacco portante a muro, Faro SAP e/o V.M. ed accessori

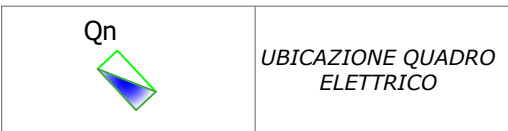

QUADRO Q4 e CORPI ILLUMINANTI

- Zona S. Giovanni -

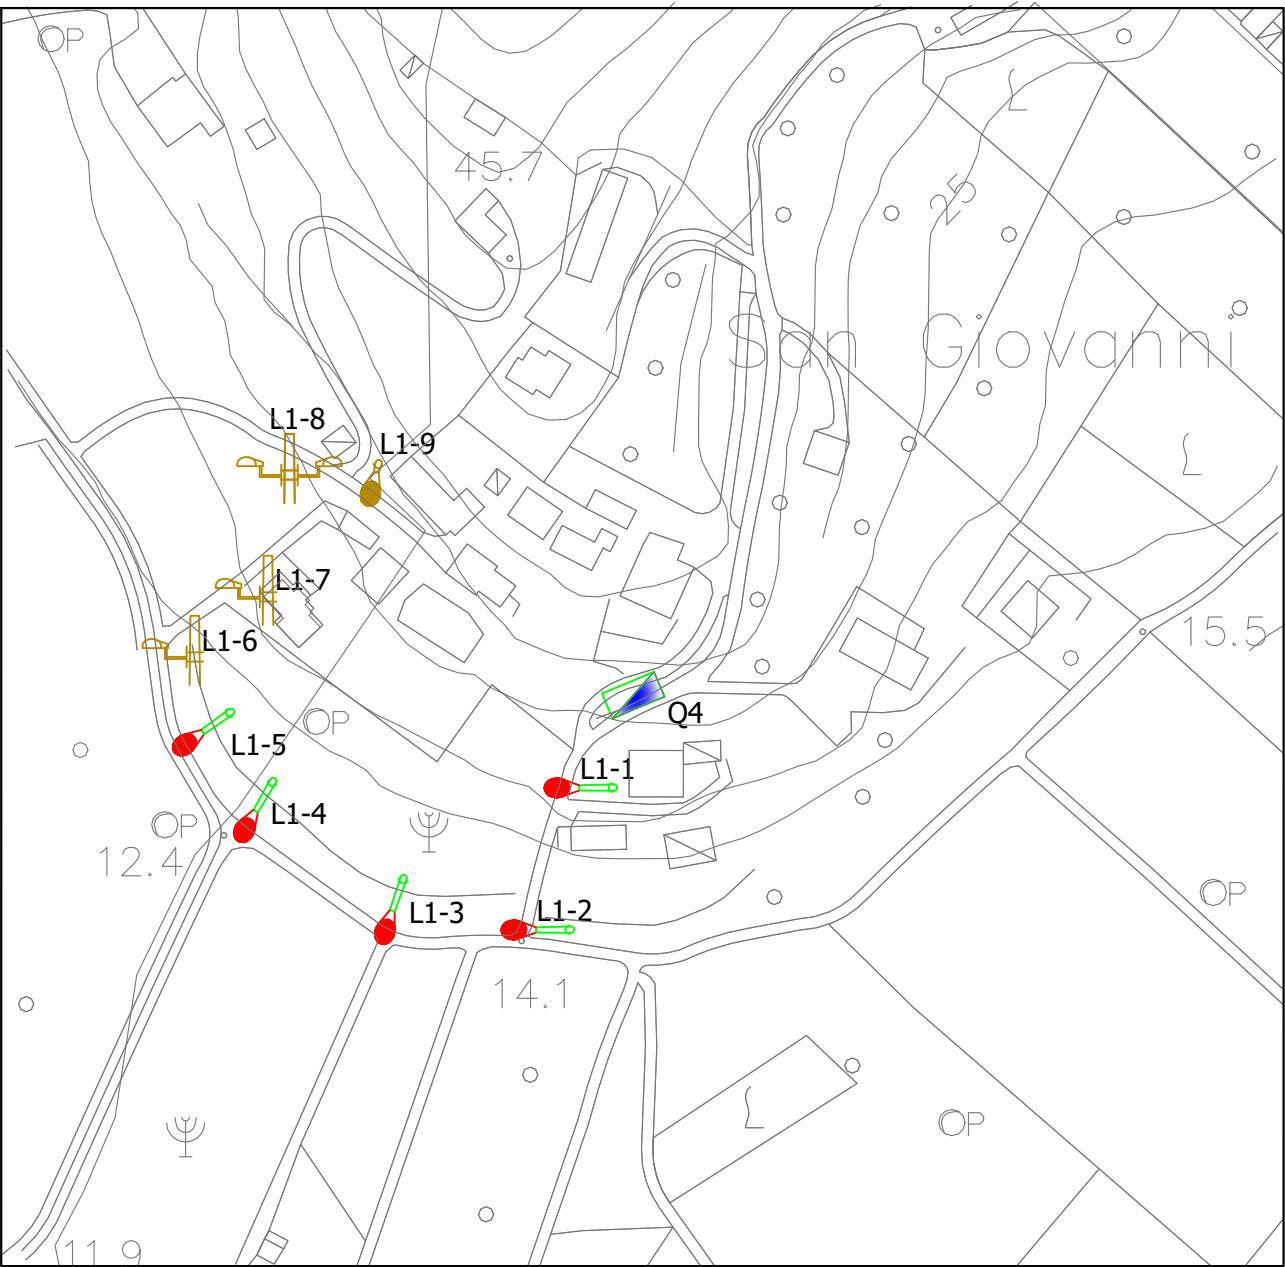

REGIONE CAMPANIA	
COMUNE MONTECORICE	PROVINCIA SALERNO	
INTERVENTO PER IL MIGLIORAMENTO DELL'EFFICIENZA ENERGETICA E RIQUALIFICAZIONE DEGLI IMPIANTI DI ILLUMINAZIONE PUBBLICA CON TECNOLOGIA A LED	
PLANIMETRIA - Via S. Giovanni Alto QUADRO: Q03 PLANIMETRIA - Zona S. Giovanni QUADRO: Q04	RAPPORTO 1:2000 CODICE IPL03	
COMMITTENTE Comune di Montecorice	PROGETTO DEFINITIVO/ESECUTIVO Ing. Dante D'Agresti	
<table><tr><th colspan="5">REVISIONI</th></tr><tr><th>N°</th><th>DATA</th><th>DISEGN.</th><th>CONTR.</th><th>APPROV.</th></tr><tr><td>0</td><td>Ottobre 2018</td><td></td><td></td><td></td></tr><tr><td></td><td></td><td></td><td></td><td></td></tr><tr><td></td><td></td><td></td><td></td><td></td></tr><tr><td></td><td></td><td></td><td></td><td></td></tr><tr><td></td><td></td><td></td><td></td><td></td></tr><tr><td colspan="5">FILE:HD-RETE:COMUNEMONTECORICE\18.06-PD-PE_RIQUALIFICAZIONE IMPIANTI</td></tr></table>		REVISIONI					N°	DATA	DISEGN.	CONTR.	APPROV.	0	Ottobre 2018																								FILE:HD-RETE:COMUNEMONTECORICE\18.06-PD-PE_RIQUALIFICAZIONE IMPIANTI				
REVISIONI	
N°	DATA	DISEGN.	CONTR.	APPROV.																																					
0	Ottobre 2018	
FILE:HD-RETE:COMUNEMONTECORICE\18.06-PD-PE_RIQUALIFICAZIONE IMPIANTI	
Documenti di proprietà del progettista 18.06-PD-PE-IPL03-R0	
Diritti tutelati a termine di legge	