

STUDIO TECNICO
Ing. Eugenio LOMBARDI
Via Passolara, n° 12
84068 ACCIAROLI (SA)
Tel. 0974/904114
E-mail: eugeniolombardi20@gmail.com
PEC: eugenio.lombardi@ordingsa.it

COMUNE DI MONTECORICE
(Provincia di Salerno)

ADEGUAMENTO FUNZIONALE, MESSA IN SICUREZZA,
IMPIANTISTICA E ALLESTIMENTO
DELLA MENSA SCOLASTICA ALL'ISTITUTO "BASILIO
FOCACCIA" DI MONTECORICE CAPOLUOGO

- PARERE PREVENTIVO ASL -

GRAFICI DI PROGETTO DEL PIANO A QUOTA MENSA


IL RESPONSABILE UNICO
DEL PROGETTO:
Ing. Emanuela MARROCCO

IL DIRETTORE DEI LAVORI:
Ing. Eugenio LOMBARDI

IL SINDACO:
Dott. Flavio MEOLA



data: Febbraio 2024

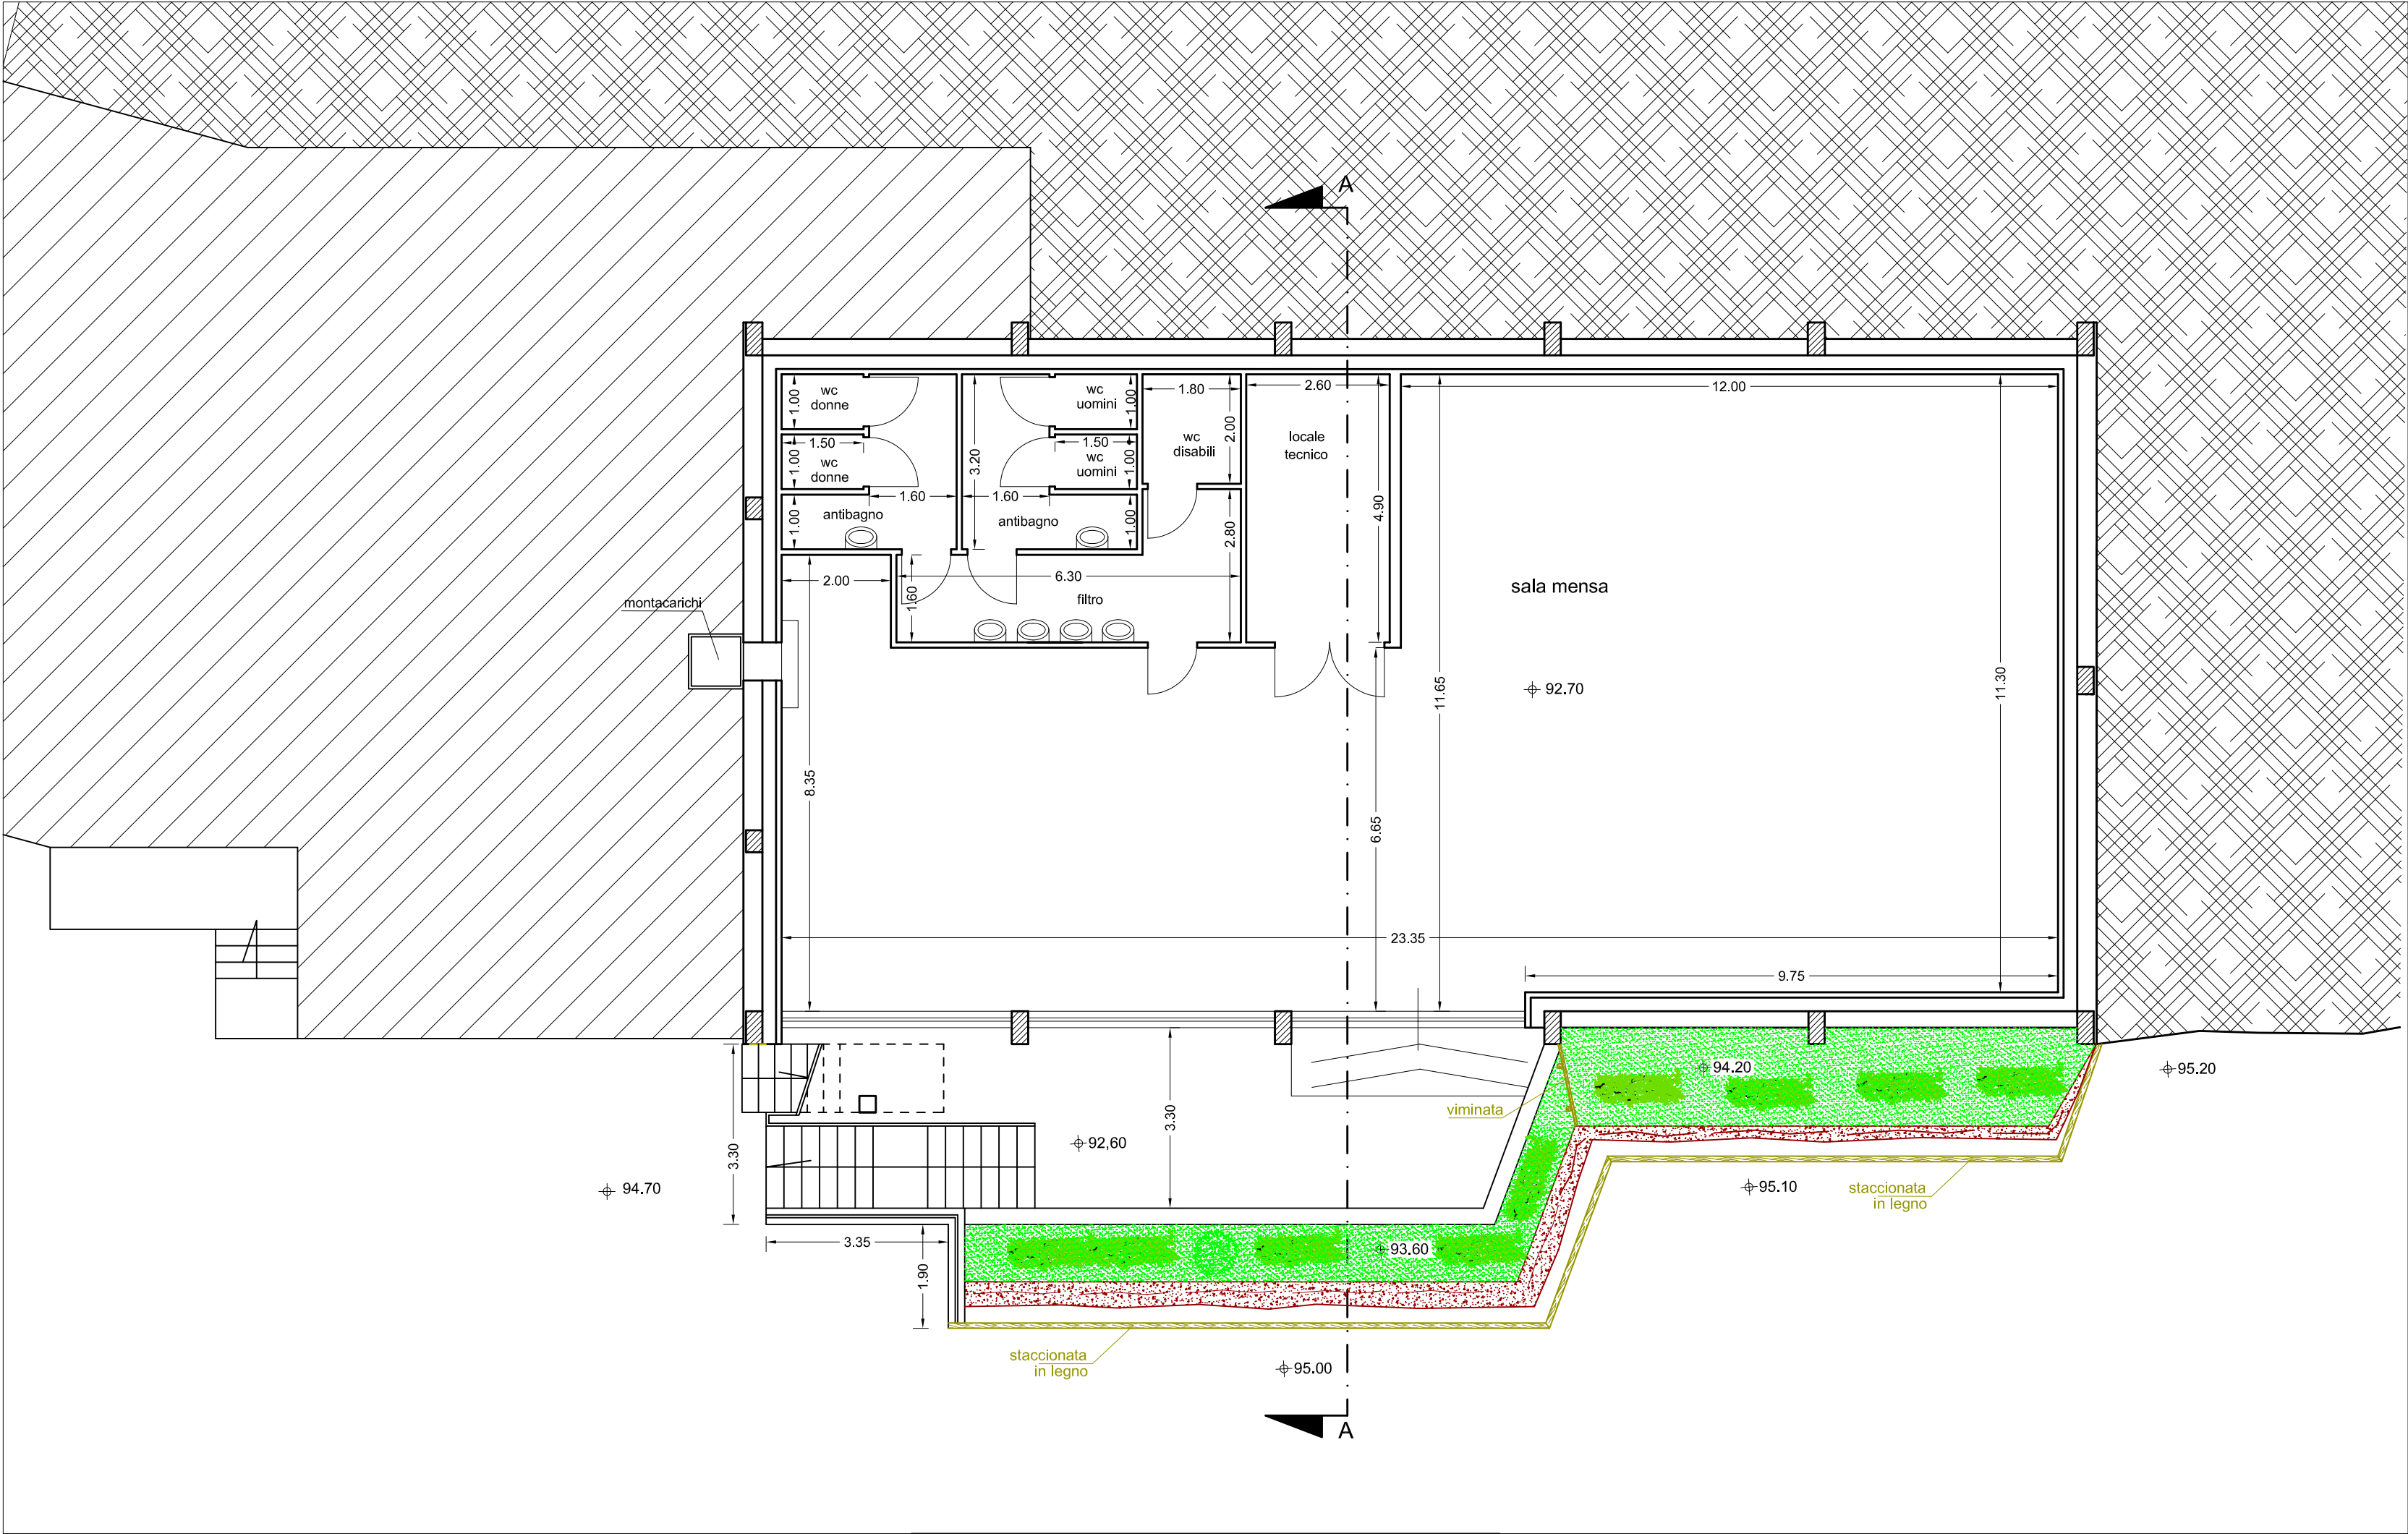

PIANTA A QUOTA MENSA scala 1/100
- DI PROGETTO -